


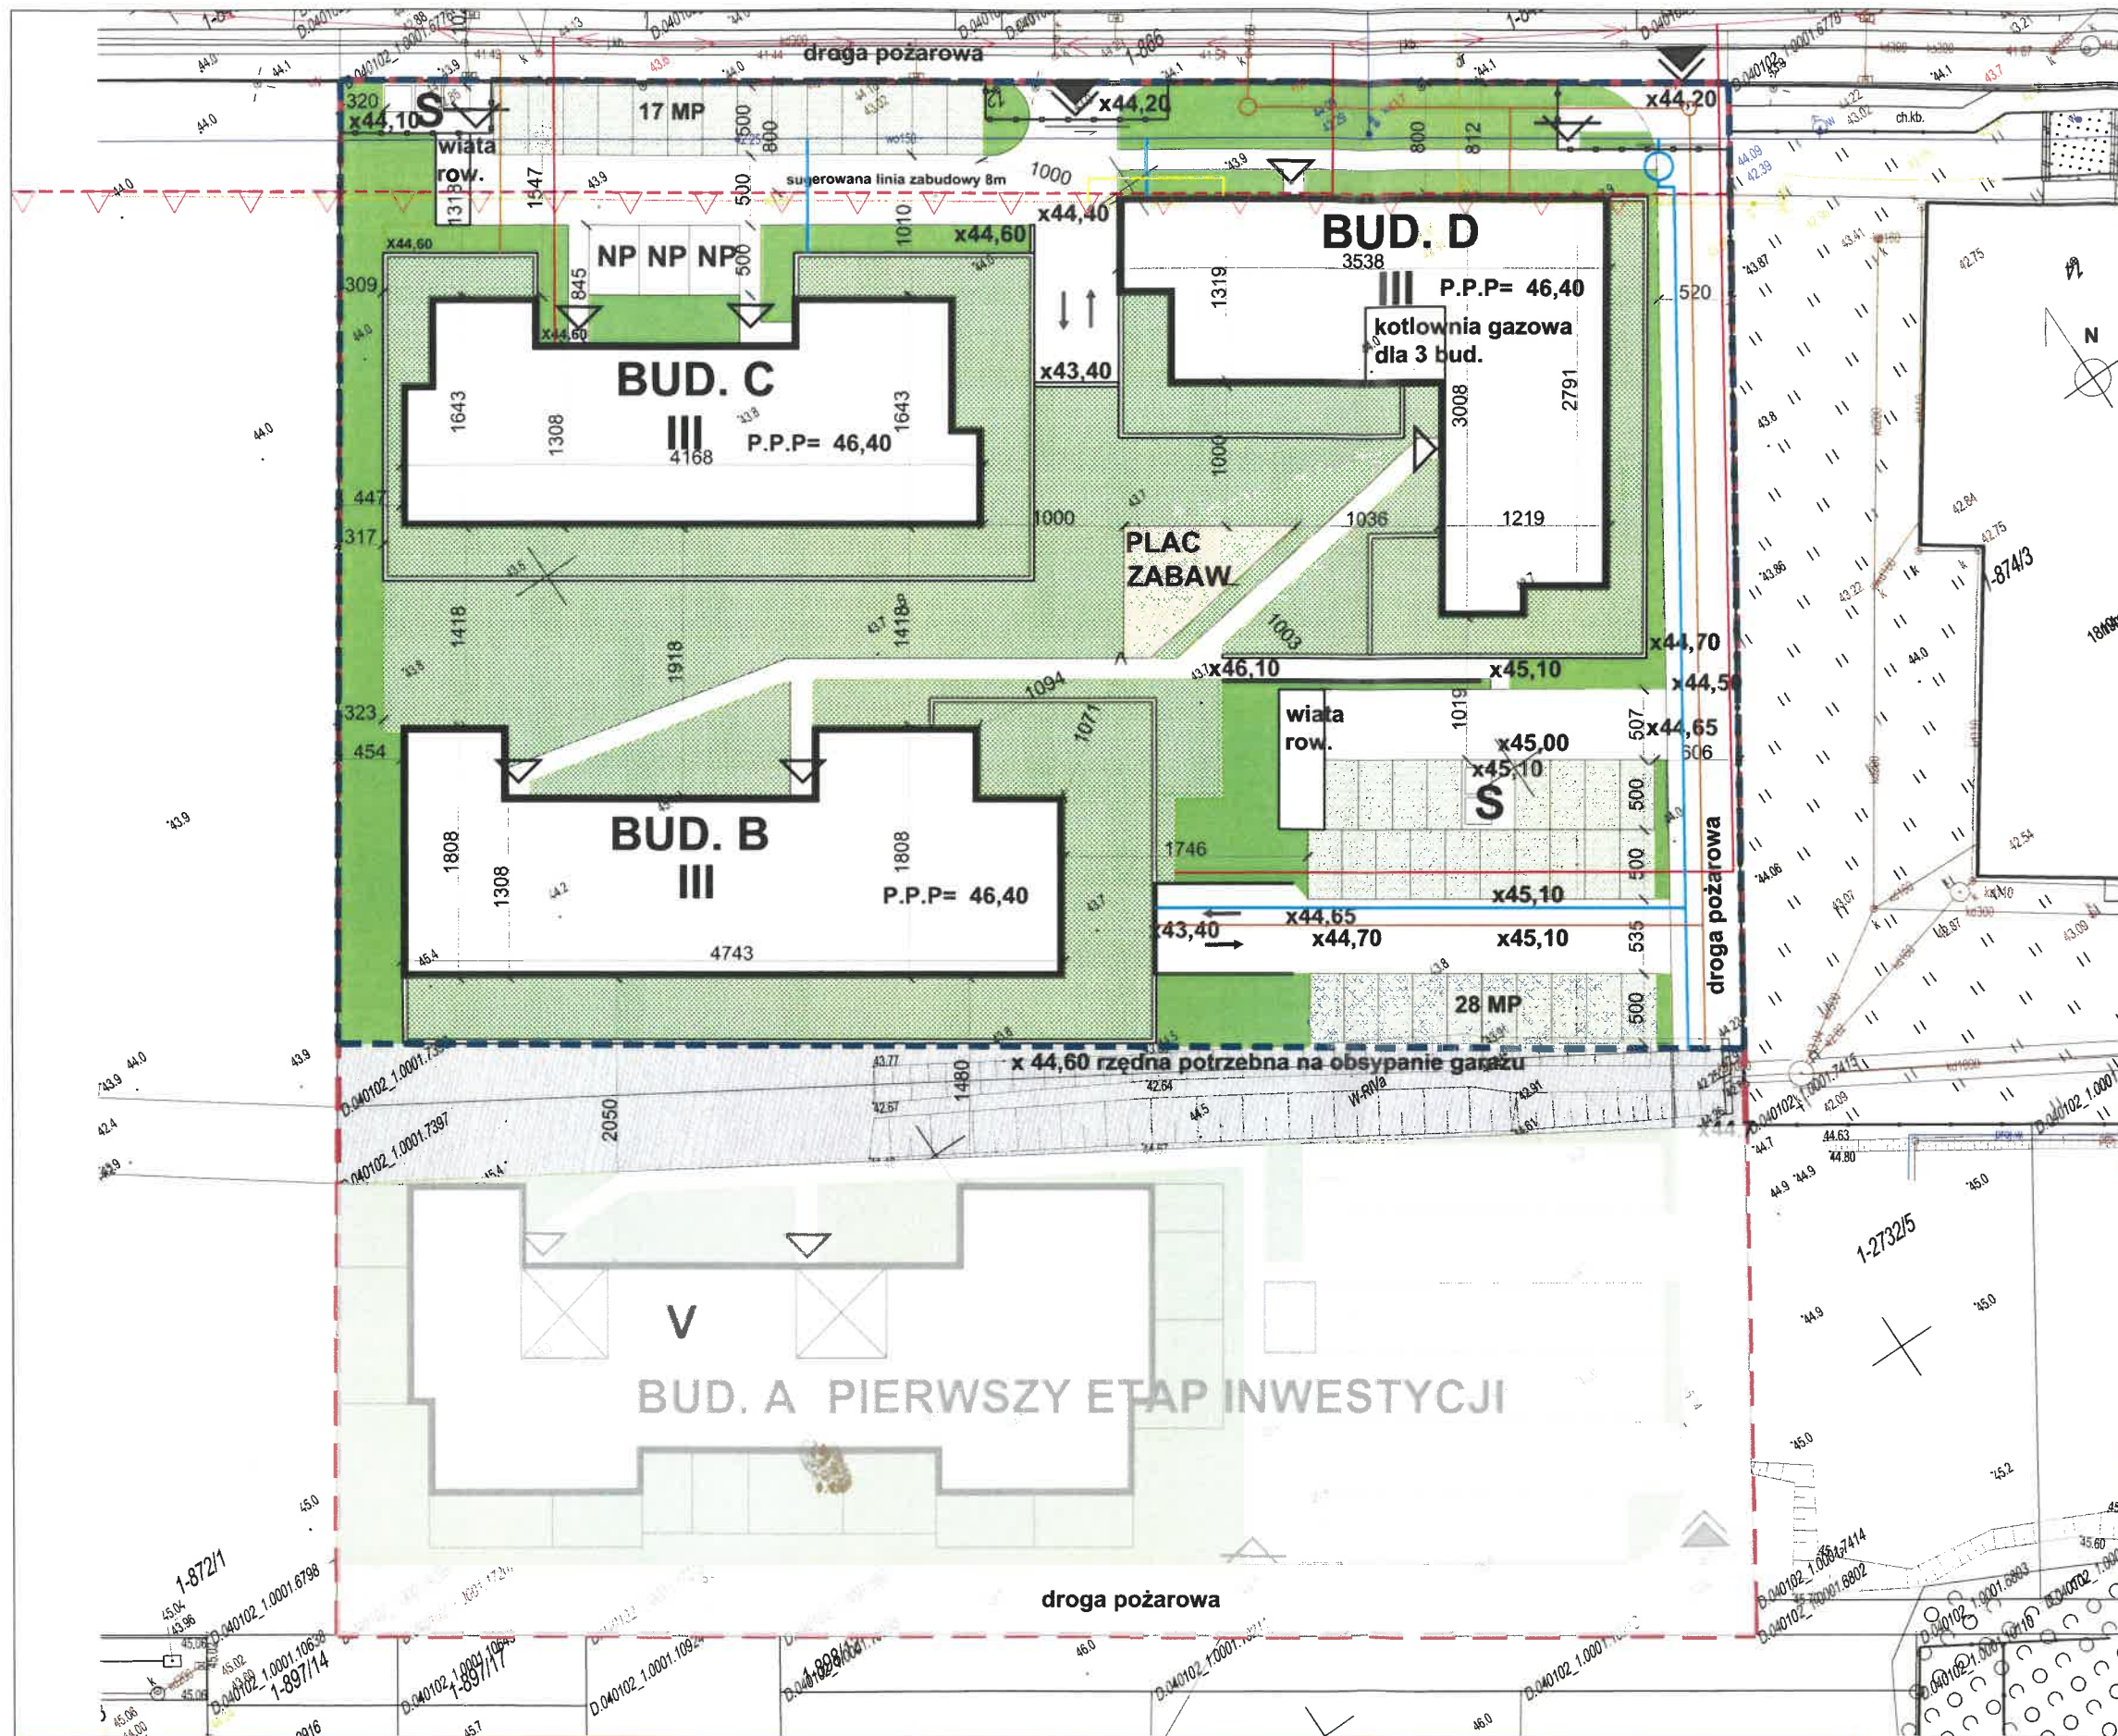

POWIERZCHNIA TERENU OPRACOWANIA: 6911m²
BILANS ZIELENI:
874 m² - zieleni w 100%
1896m² x 0.5 = 948 m² - zieleni na garażu
524 m² x 0.5 = 262 m² -
parking z geokraty wypełnionej trawą
ŁĄCZNIE:
2084 m² 30,15% - wymagane w ustawie 25%

- przyłącze wodociągowe
- przyłącze kanalizacji sanitarnej
- przyłącze gazu
- przyłącze energetyczne

LEGENDA	
	GRANICA DZIAŁKI 873/1
	TEREN OBJĘTY OPRACOWANIEM
	JEDNOSTKA ZIELENI URZĄDZONEJ 7Zp
	SUGEROWANA NIEPRZEKRACZALNA LINIA ZABUDOWY
	PROJ. BUDYNKI MIESZKALNE WIELORODZINNE
	DROGA POŻAROWA
	PROJEKTOWANE WJAZDY NA TEREN
	PROJEKTOWANE WEJŚCIA NA TEREN
	PROJEKTOWANE WEJŚCIA DO BUDYNKÓW
	PROJEKTOWANE MIEJSCE GROMADZENIA ODPADÓW STAŁYCH
	PROJEKTOWANA POWIERZCHNIA ZIELONA NA GARAŻU
	PROJEKTOWANA POWIERZCHNIA ZIELONA
	PROJEKTOWANA GEOKRATA
	PROJEKTOWANE MIEJSCA PARKINGOWE / M.P. DLA SAMOCH. OSÓB NIEPEŁNOSPRAWNYCH

KONCEPCJA ZESPOŁU BUDYNKÓW MIESZKALNYCH WIELORODZINNYCH Z GARAŻAMI PODZIEMNYMI
CIECHOCINEK, UL. OGRODOWA,
INWESTOR: GRUPA MARROW sp. z o.o. Toruń, ul. Polna 100/6B
PROJEKT ZAGOSPODAROWANIA TERENU skala 1:500

SYMETRIA
PRACOWNIA ARCHITEKTURY

PROJEKTANT:

mgr inż. arch. Agata Kolodzińska
mgr inż. arch. Anna Trzeciak
mgr inż. arch. Aleksandra Lewandowska

Kolodzińska
KPOK IA 33/2007
8/KPOK/2022

Toruń, Młodzieżowa 14/2
tel. 512 283 012
pracownia@symetria.com.pl
www.symetria.com.pl

1

PAŹDZIERNIK 2024