


KONCEPCJA ZABUDOWY WIELORODZINNEJ PRZY UL. BEMA W CIECHOCINKU


ZAŁĄCZNIK NR 2

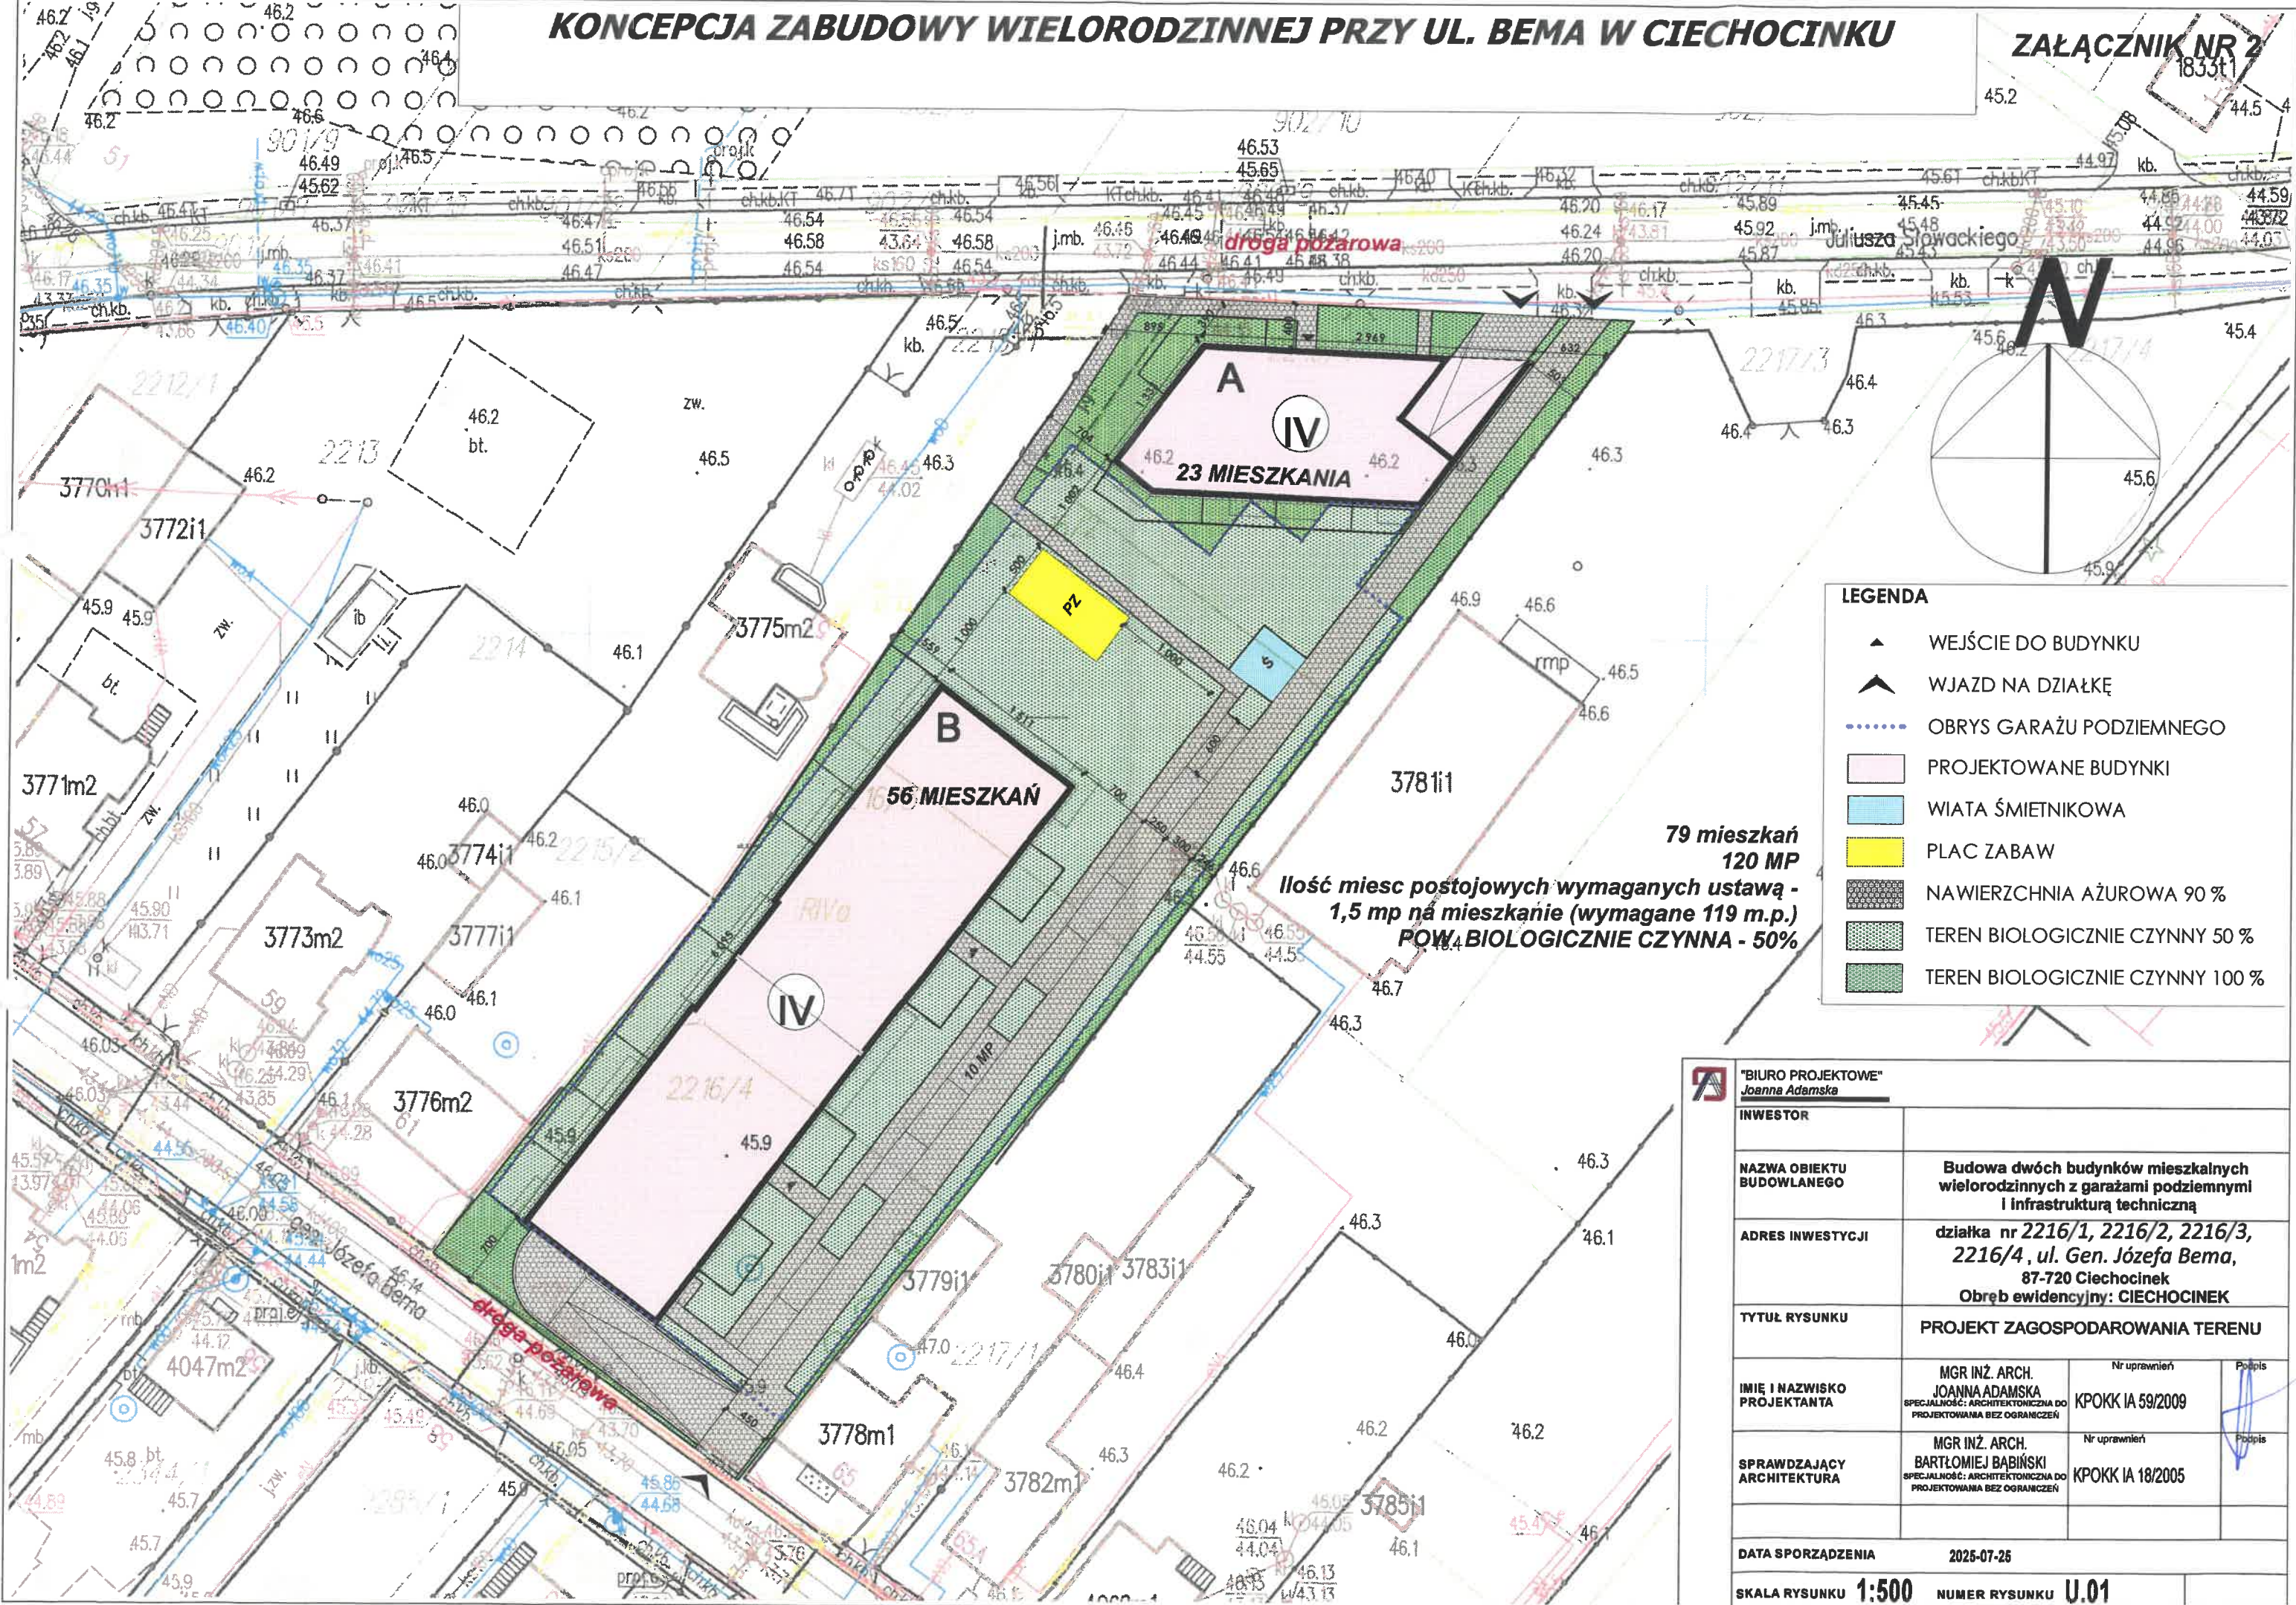


LEGENDA

- WEJŚCIE DO BUDYNKU
- WJAZD NA DZIAŁKĘ
- OBRYS GARAŻU PODZIEMNEGO
- PROJEKTOWANE BUDYNKI
- WIATA ŚMIETNIKOWA
- PLAC ZABAW
- NAWIERZCHNIA AŻUROWA 90 %
- TEREN BIOLOGICZNIE CZYNNY 50 %
- TEREN BIOLOGICZNIE CZYNNY 100 %

79 mieszkań
120 MP
Ilość miejsc postojowych wymaganych ustawą - 1,5 mp na mieszkanie (wymagane 119 m.p.)
POW. BIOLOGICZNIE CZYNNY - 50%

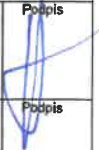 "BIURO PROJEKTOWE" Joanna Adamska			
INWESTOR			
NAZWA OBIEKTU BUDOWLANEGO		Budowa dwóch budynków mieszkalnych wielorodzinnych z garażami podziemnymi i infrastrukturą techniczną	
ADRES INWESTYCJI		działka nr 2216/1, 2216/2, 2216/3, 2216/4, ul. Gen. Józefa Bema, 87-720 Ciechocinek Obręb ewidencyjny: CIECHOCINEK	
TYTUŁ RYSUNKU		PROJEKT ZAGOSPODAROWANIA TERENU	
IMIE I NAZWISKO PROJEKTANTA	MGR INŻ. ARCH. JOANNA ADAMSKA SPECJALNOŚĆ: ARCHITEKTONICZNA DO PROJEKTOWANIA BEZ OGRANICZEŃ	Nr uprawnień KPOKK IA 59/2009	Podpis 
	MGR INŻ. ARCH. BARTŁOMIEJ BABIŃSKI SPECJALNOŚĆ: ARCHITEKTONICZNA DO PROJEKTOWANIA BEZ OGRANICZEŃ	Nr uprawnień KPOKK IA 18/2005	Podpis 
SPRAWDZAJĄCY ARCHITEKTURA			
DATA SPORZĄDZENIA		2025-07-25	
SKALA RYSUNKU 1:500		NUMER RYSUNKU U.01	

KONCEPCJA ZABUDOWY WIELORODZINNEJ PRZY UL. BEMA W CIECHOCINKU

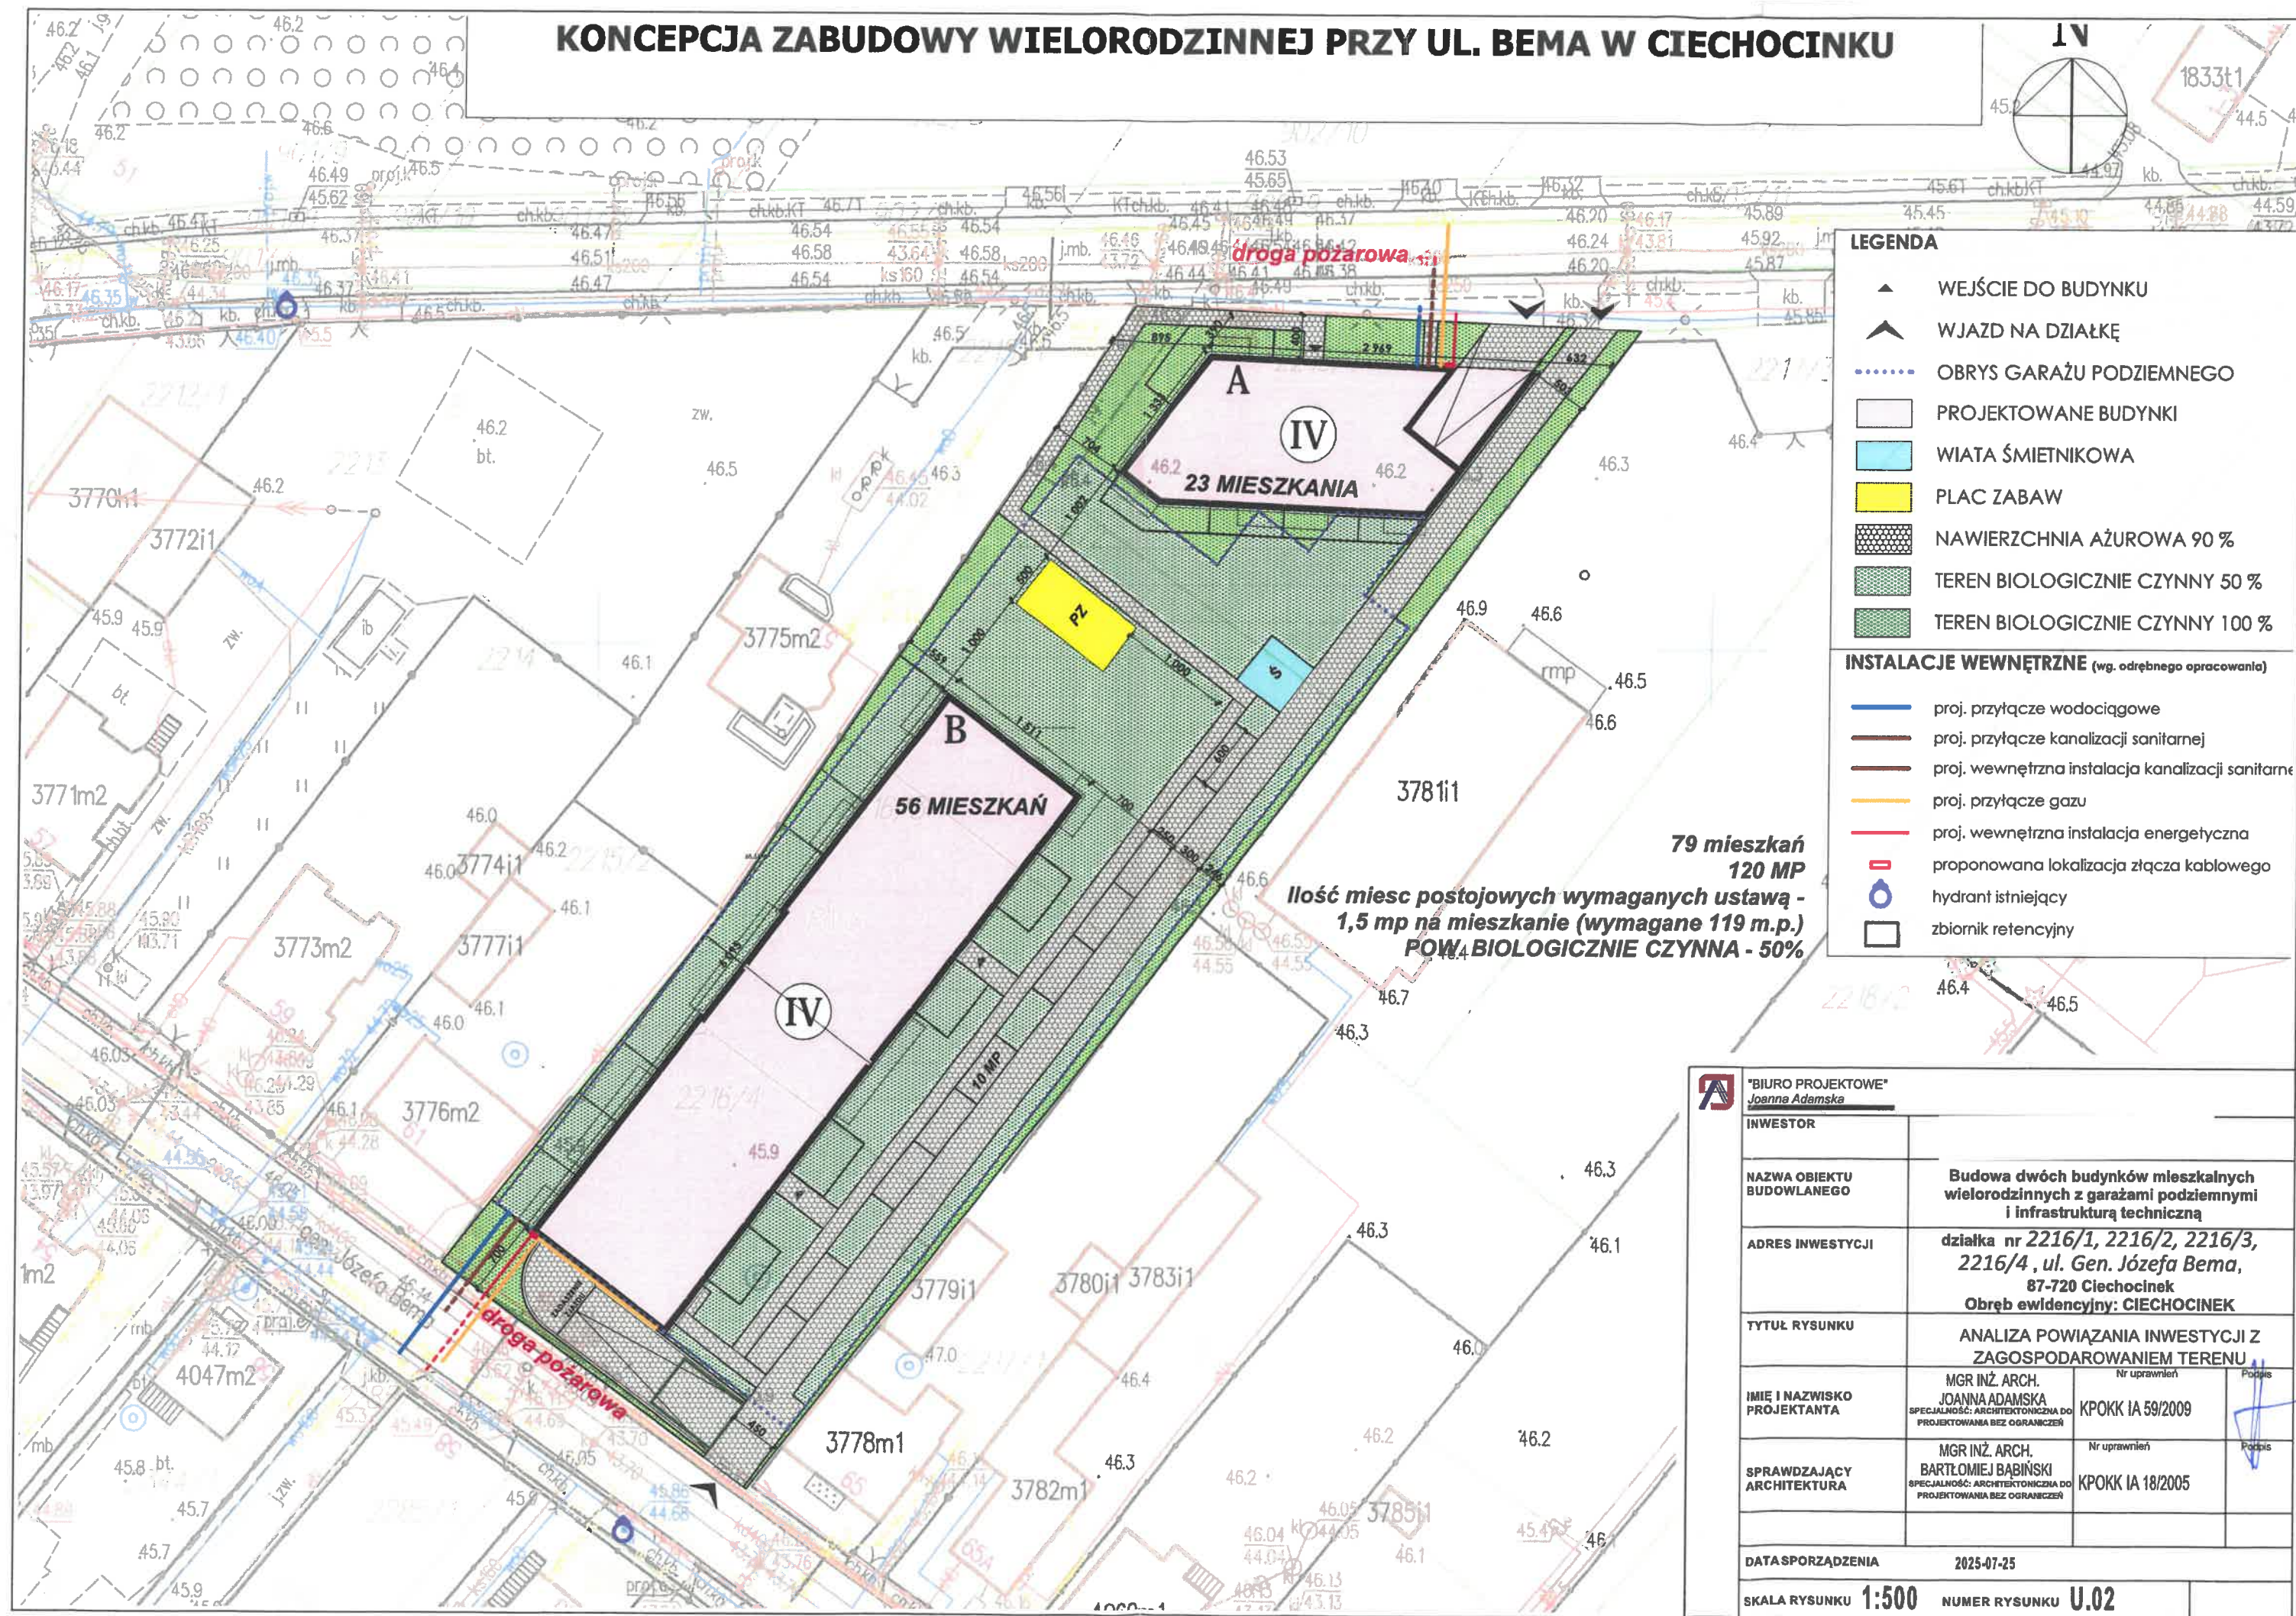



RZUT KONDYGNACJI
POWTARZALNEJ
SKALA 1:200



RZUT PARTERU
SKALA 1:200

PUM BUDYNKU B
2 630 m²

"BIURO PROJEKTOWE"
Jolanta Adamczak
INWESTOR

Budowa dwóch budynków mieszkalnych
wielorodzinnych z garażami podziemnymi
i infrastrukturą techniczną


87-720 Cieluchówek
Obręb ewidencyjny: CIECHOCINEK

RZUTY BUDYNKU B


IMIĘ I NAZWISKO PROJEKTANTA	MGR INŻ. ARCH. JOANNA ADAMSKA	Nr. uprawnień KPOK I A 59/2009	Podpis
SPRAWDZAJĄCY ARCHITEKTURA	MGR INŻ. ARCH. BARTŁOMEJ BABIŃSKI	Nr. uprawnień KPOK I A 18/2005	
OPRACOWANIE	MGR INŻ. ARCH. MATEUSZ GZESIAK		
DATA SPORZĄDZENIA	2024-04-25		

SKALA RYSUNKU 1:200
NUMER RYSUNKU B.01


droga pożarowa

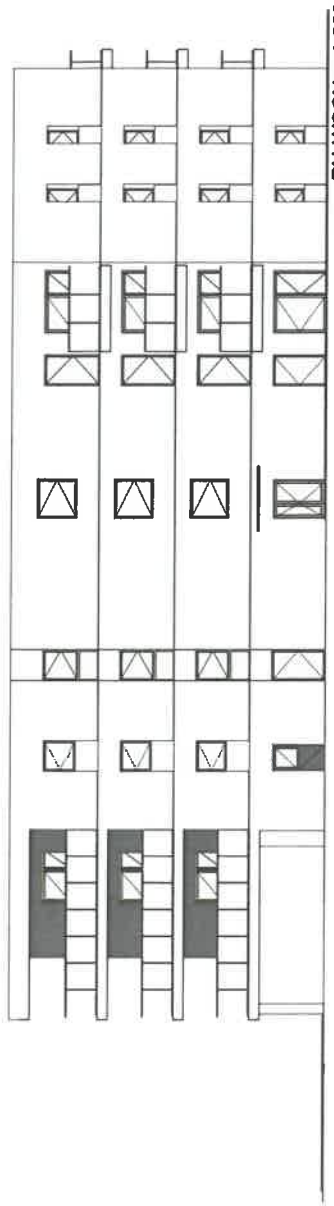


PN-WSCH 1:200

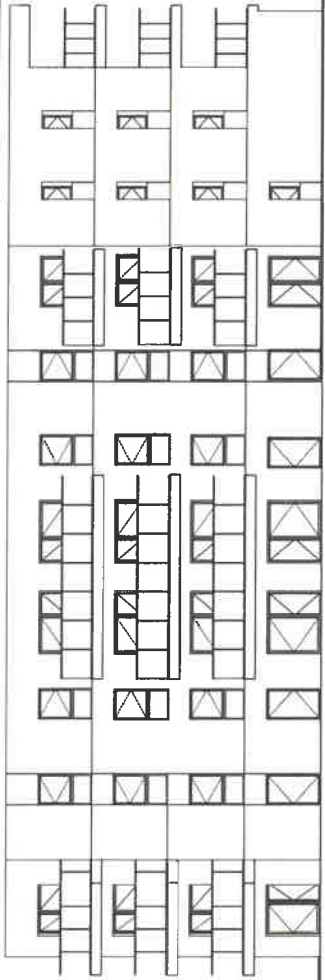

PD-ZACH 1:200



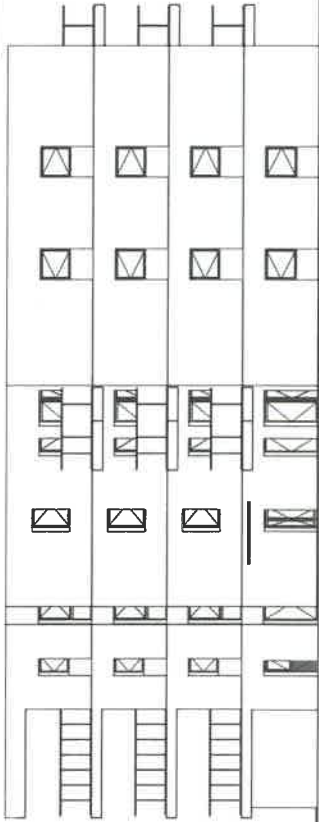


PN-ZACH 1:200

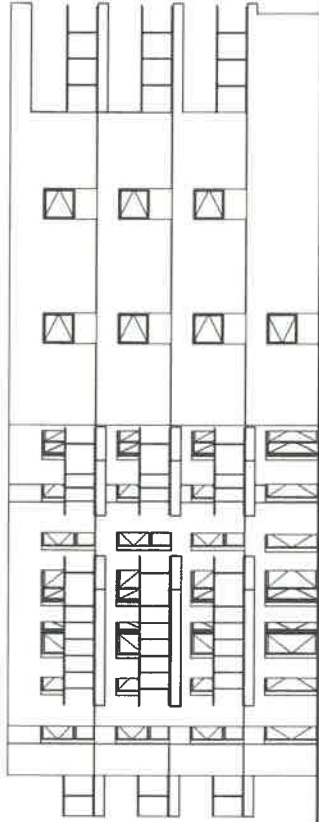


PD-WSCH 1:200


"BIURO PROJEKTOWE" <i>Joanna Adamska</i>		Budowa dwóch budynków mieszkalnych wielorodzinnych z garażami podziemnymi i infrastrukturą techniczną
INWESTOR		
NAZWA OBIEKTU BUDOWLANEGO	87-720 Ciechocinek Obręb ewidencyjny: CIECHOCINEK	
ADRES INWESTYCJI	ELEWACJE A	
TYTUŁ RYSUNKU	MGR INŻ. ARCH. JOANNA ADAMSKA SPECJALNOŚĆ: ARCHITECTURA DO PROJEKTOWANIA IZ KONSTRUKCJI	
IMIĘ I NAZWISKO PROJEKTANTA	MGR INŻ. ARCH. BARTŁOMIEJ BABIŃSKI SPECJALNOŚĆ: ARCHITECTURA DO PROJEKTOWANIA IZ KONSTRUKCJI	
SPRAWDZAJĄCY ARCHITEKTURA	MGR INŻ. ARCH. JANUSZ SZCZEPK	
OPRACOWANIE	MGR INŻ. ARCH. JANUSZ SZCZEPK	
DATA SPORZĄDZENIA	2024-04-25	
SKALA RYSUNKU	1:200	NUMER RYSUNKU A.02

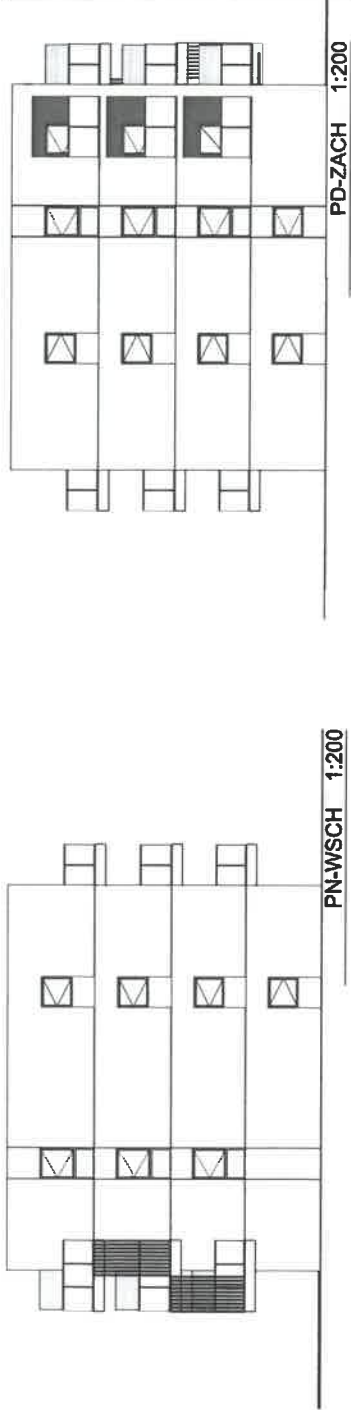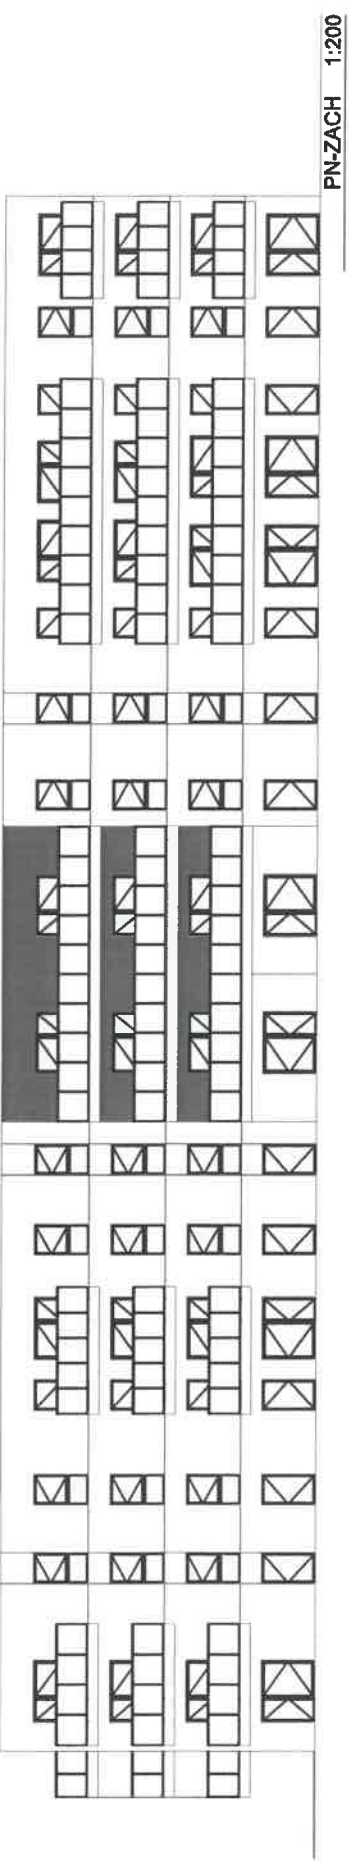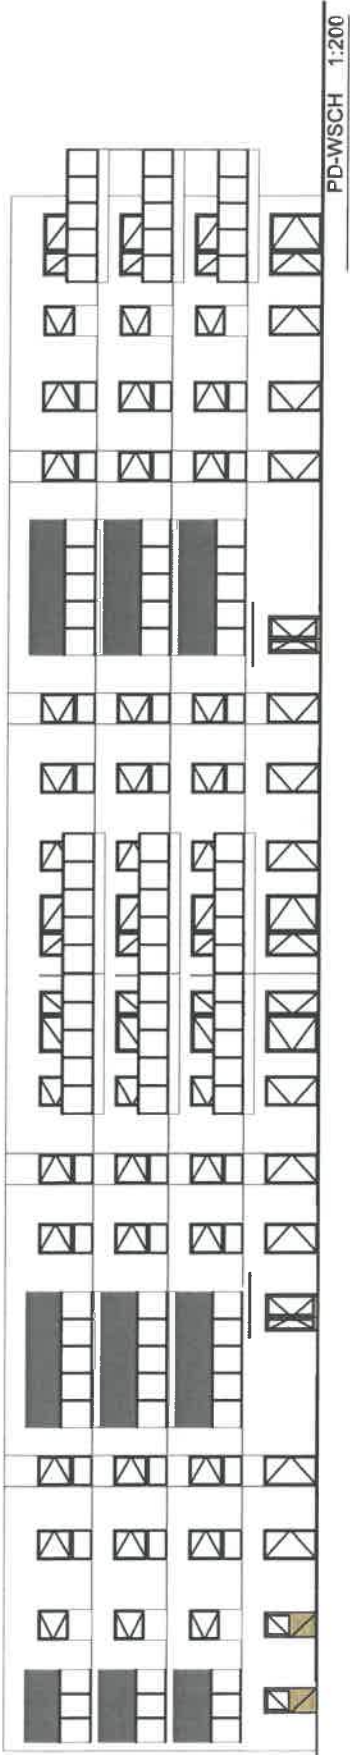

 "BIURO PROJEKTOWE" Joanna Adamska		INWESTOR		
NAZWA OBIEKTU BUDOWLANEGO		Budowa dwóch budynków mieszkalnych wielorodzinnych z garażami podziemnymi i infrastrukturą techniczną		
ADRES INWESTYCJI		87-720 Cieluchówek Obręb ewidencyjny: CIECHOCINEK		
TYTUŁ RYSUNKU		ELEWACJE B		
IMIĘ I NAZWISKO PROJEKTANTA	JOANNA ADAMSKA SPECJALNOŚĆ: ARCHITECTURA PROJEKTOWANIE I DOKUMENTACJA	MGR INŻ. ARCH. KPOKK I.A. 59/2019	Podpis	
		MGR INŻ. ARCH. BARTŁOMIEJ BABIŃSKI SPECJALNOŚĆ: ARCHITECTURA PROJEKTOWANIE I DOKUMENTACJA		
		MGR INŻ. ARCH. KPOKK I.A. 18/2005		
		MGR INŻ. ARCH. MATEJ AGRZESIAK		
OPRACOWANIE		2024-09-25		
DATA SPORZĄDZENIA				
SKALA RYSUNKU		1:200		
NUMER RYSUNKU		B.02		

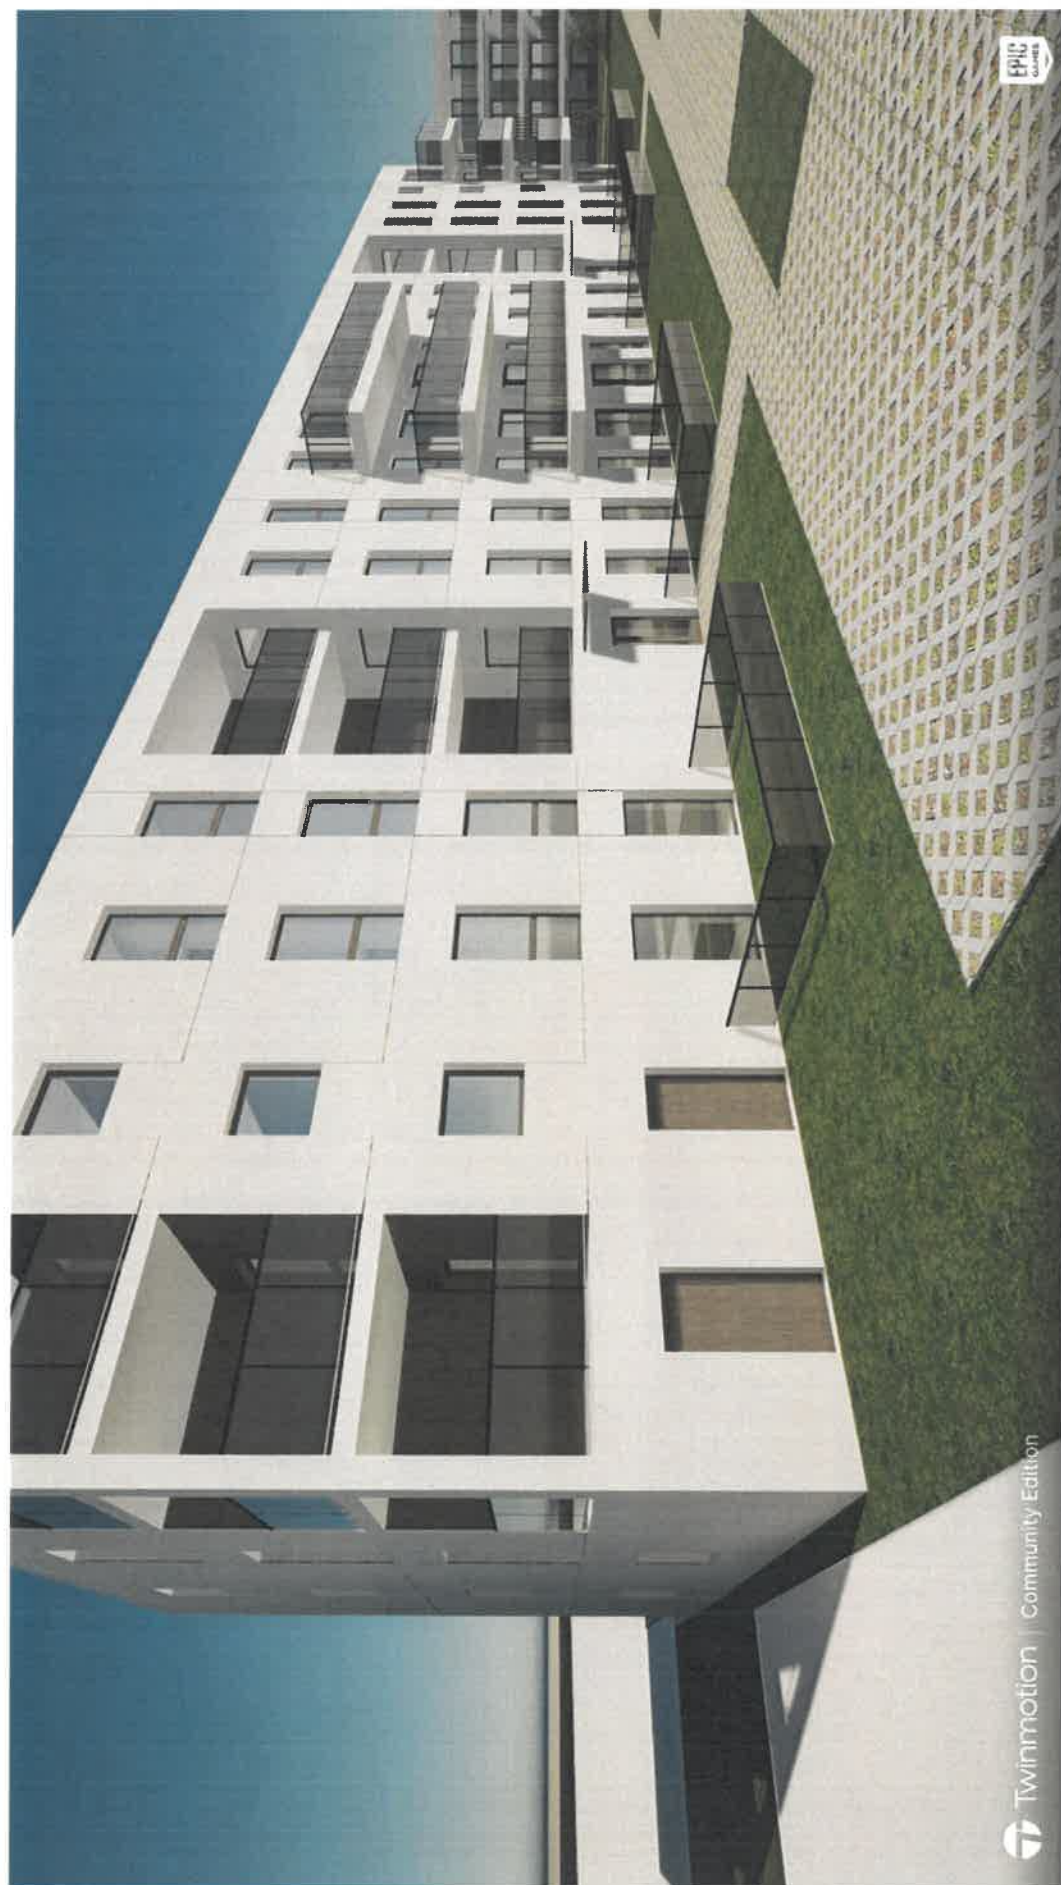


MGR INŻ. ARCH. JOANNA ADAMSKA
UPRAWNIENIA BUDOWLANE
KPOKK IA 59/2009

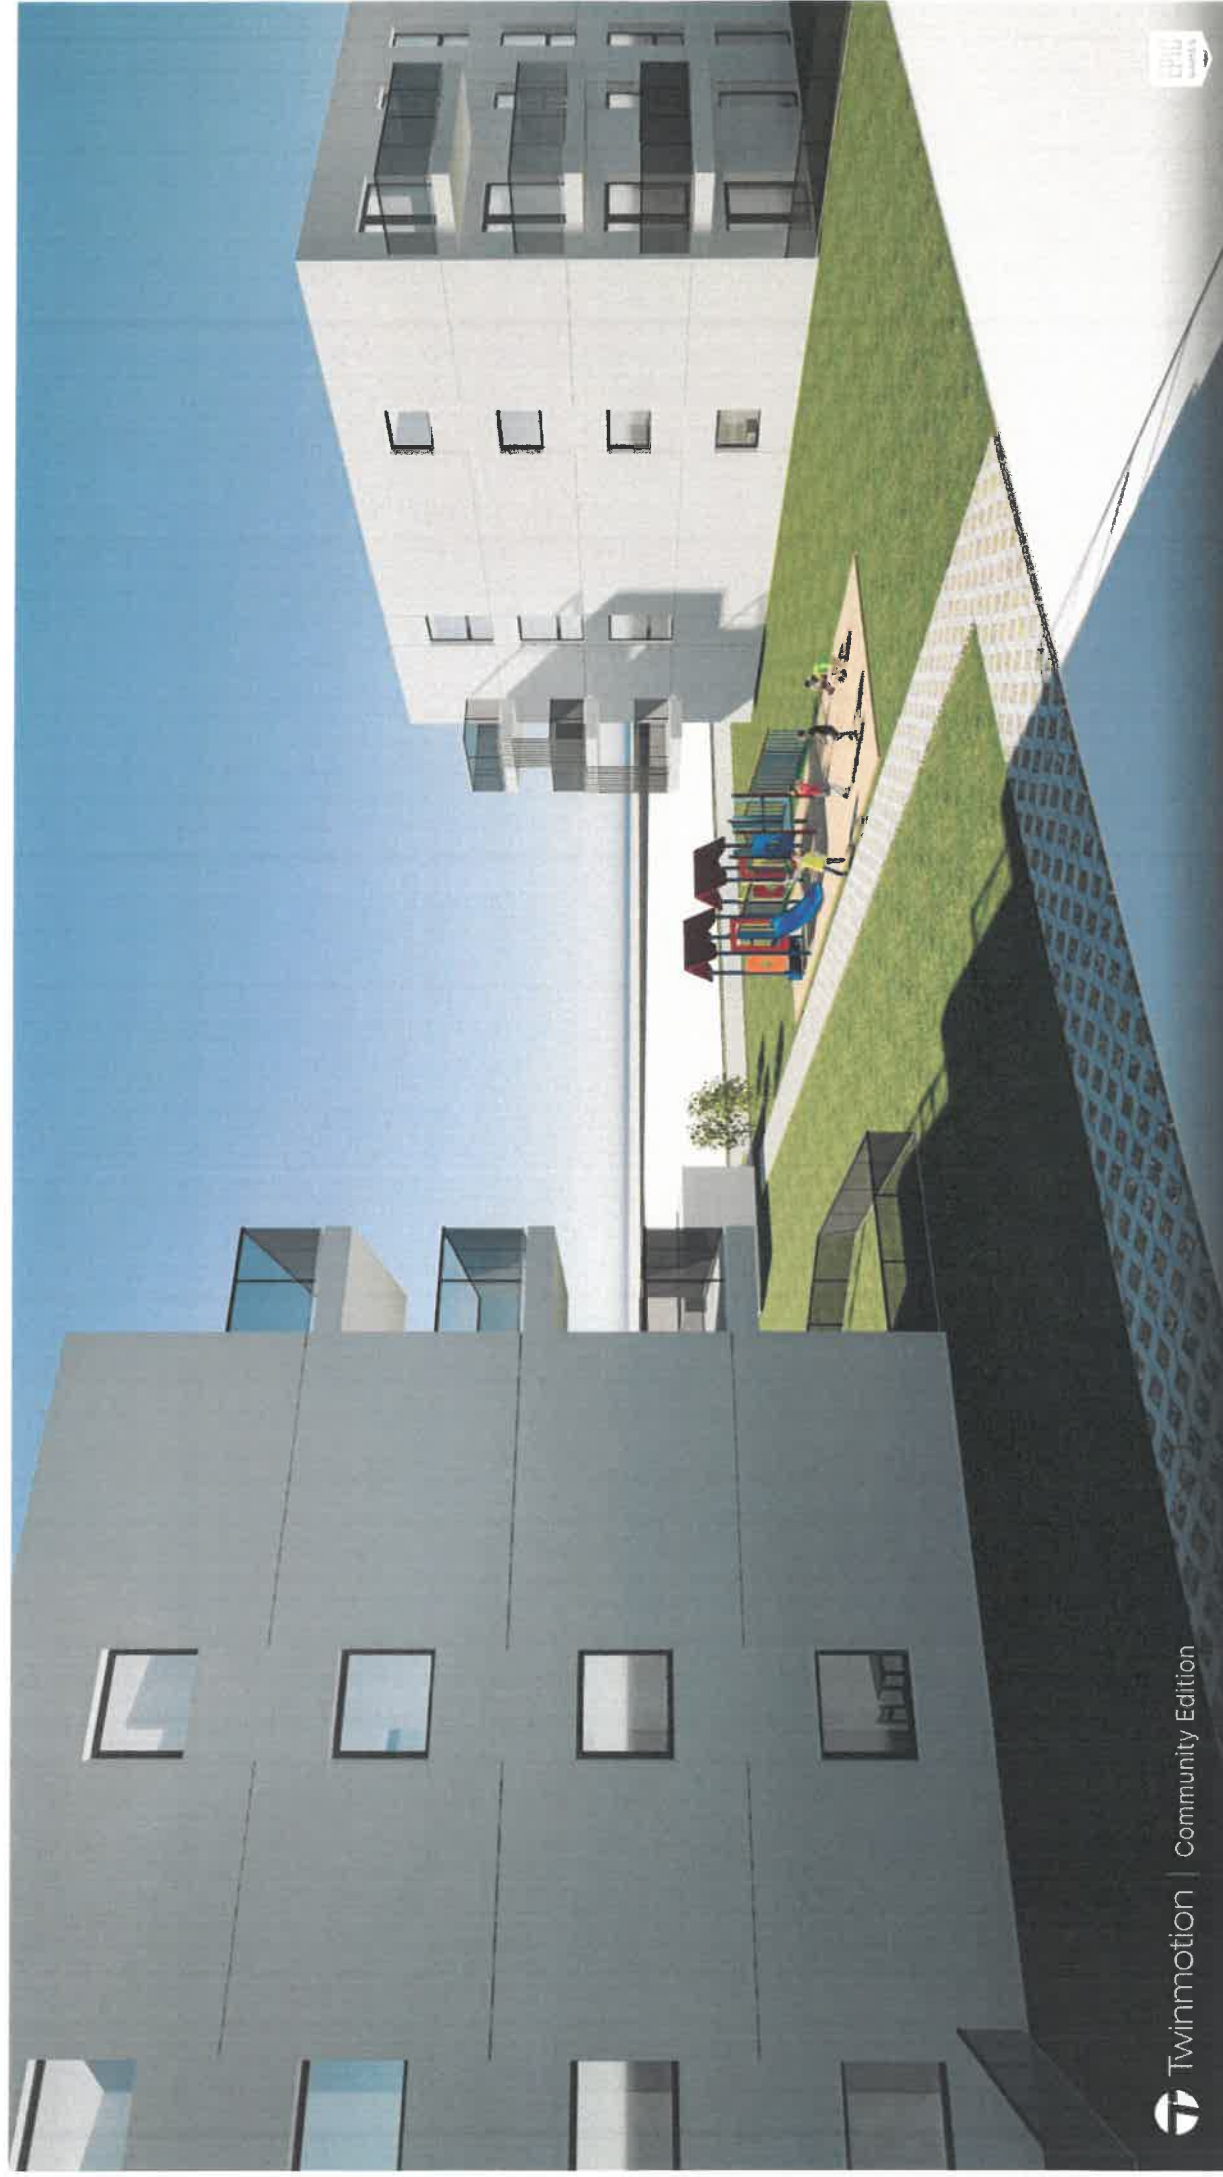



MGR INŻ. ARCH. JOŹEFINA KŁOSIŃSKA
UPRAWNIENIA BUDOWLANE
KPOK 11 59/2009

Twinklmotion Community Edition

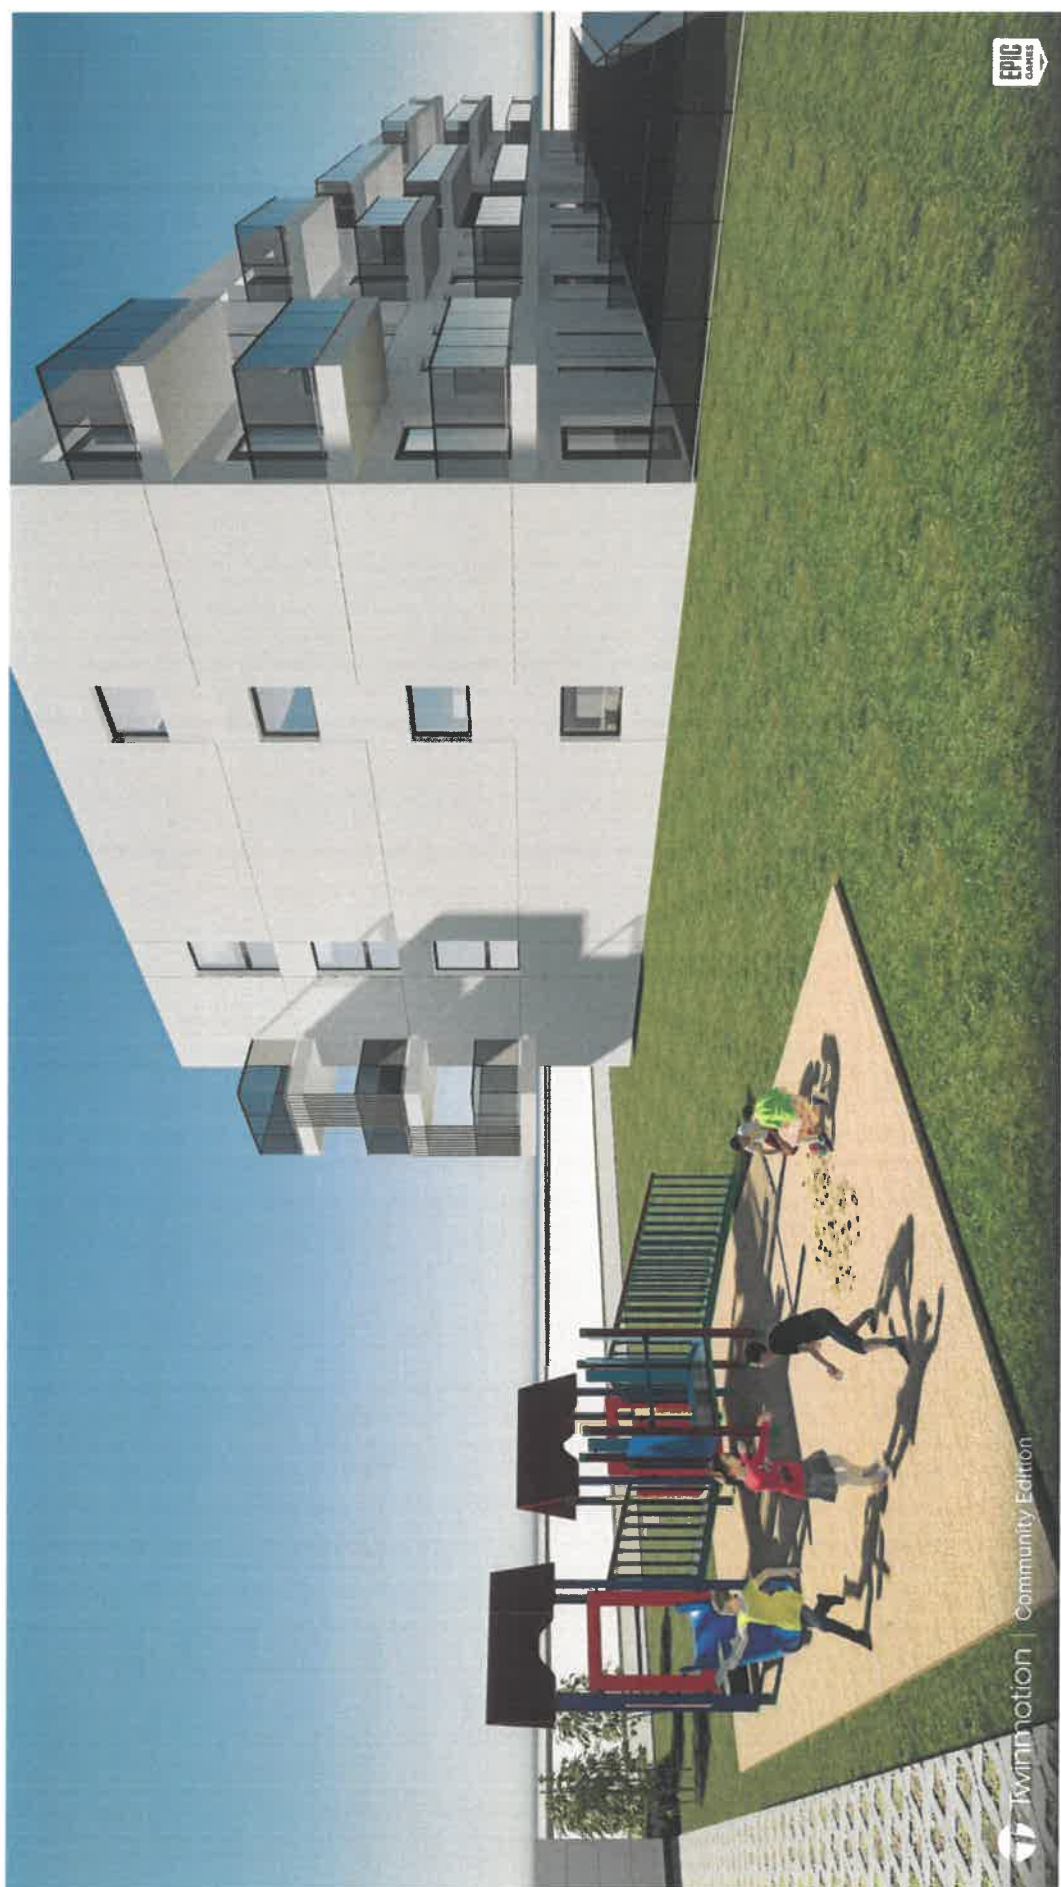

Właściciel: ...
UPRAWNIENIA BUDOWLANE
KPOKK 59/2009



Twinmotion | Community Edition

UPRAWNIENIA BUDOWLANE
KPOK 59/2009



M. J. ADAMSKA
UPRAWNIENIA BUDOWLANE
KPOKK IA 59/2009



MGR INŻ. ARCH. JOYNA ADAMSKA
UPRAWNIENIA BUDOWLANE
KPOKK IA 59/2009



Twinmotion | Community Edition

MGR INŻ. ARCH. JOANNA ADAMSKA
 UPRAWNIENIA BUDOWLANE
 KPOKKA 59/2009



Twinmotion | Community Edition

MGR INZ. ARCH. JOANNA ADAMSKA
UPRAWNIENIA BUDOWLANE
KPOKK IA 59/2009