

Wykonawca



Usługi Projektowo - Wykonawcze  
„FALCON” Bartosz Sokół  
ul. Przelot 23a  
87 - 100 Toruń

Nazwa zadania

Przebudowa deptaka przy alei Armii Krajowej w Ciechocinku

Inwestor

Gmina Miejska Ciechocinek  
ul. Kopernika 19  
87- 720 Ciechocinek

Lokalizacja

Skrzyżowanie ul. Mickiewicza i Al. Armii Krajowej w Ciechocinku

Projektant

Imię i nazwisko: Rafał Kokoczyński  
Podpis: *Rw*

Nazwa rysunku

Projekt czasowej organizacji ruchu

Studium

Wykonawczy Skala: 1:500 Nr rys. 4

Branża

Drogowa 1:500 4

Data

lipiec 2024 r.


MAPA DO CELOW PROJEKTOWYCH  
Skala 1: 500  
obręb miasto Ciechocinek  
ul. Armii Krajowej  
woj.: kujawsko - pomorski  
powiat : aleksandrowski  
GN.Go.6640.1453.2020

Układ współrzędnych płaskiej  
Układ wysokości Kronzsch  
Stan mapy na dzień : 10.12.2020

Mapa została wykonana bez  
Nie wyklucza się istnienia w terenie  
Które nie były zgłoszone do  
Oznaczenie granicy obszaru

Kierownik prac :

Wykonał :

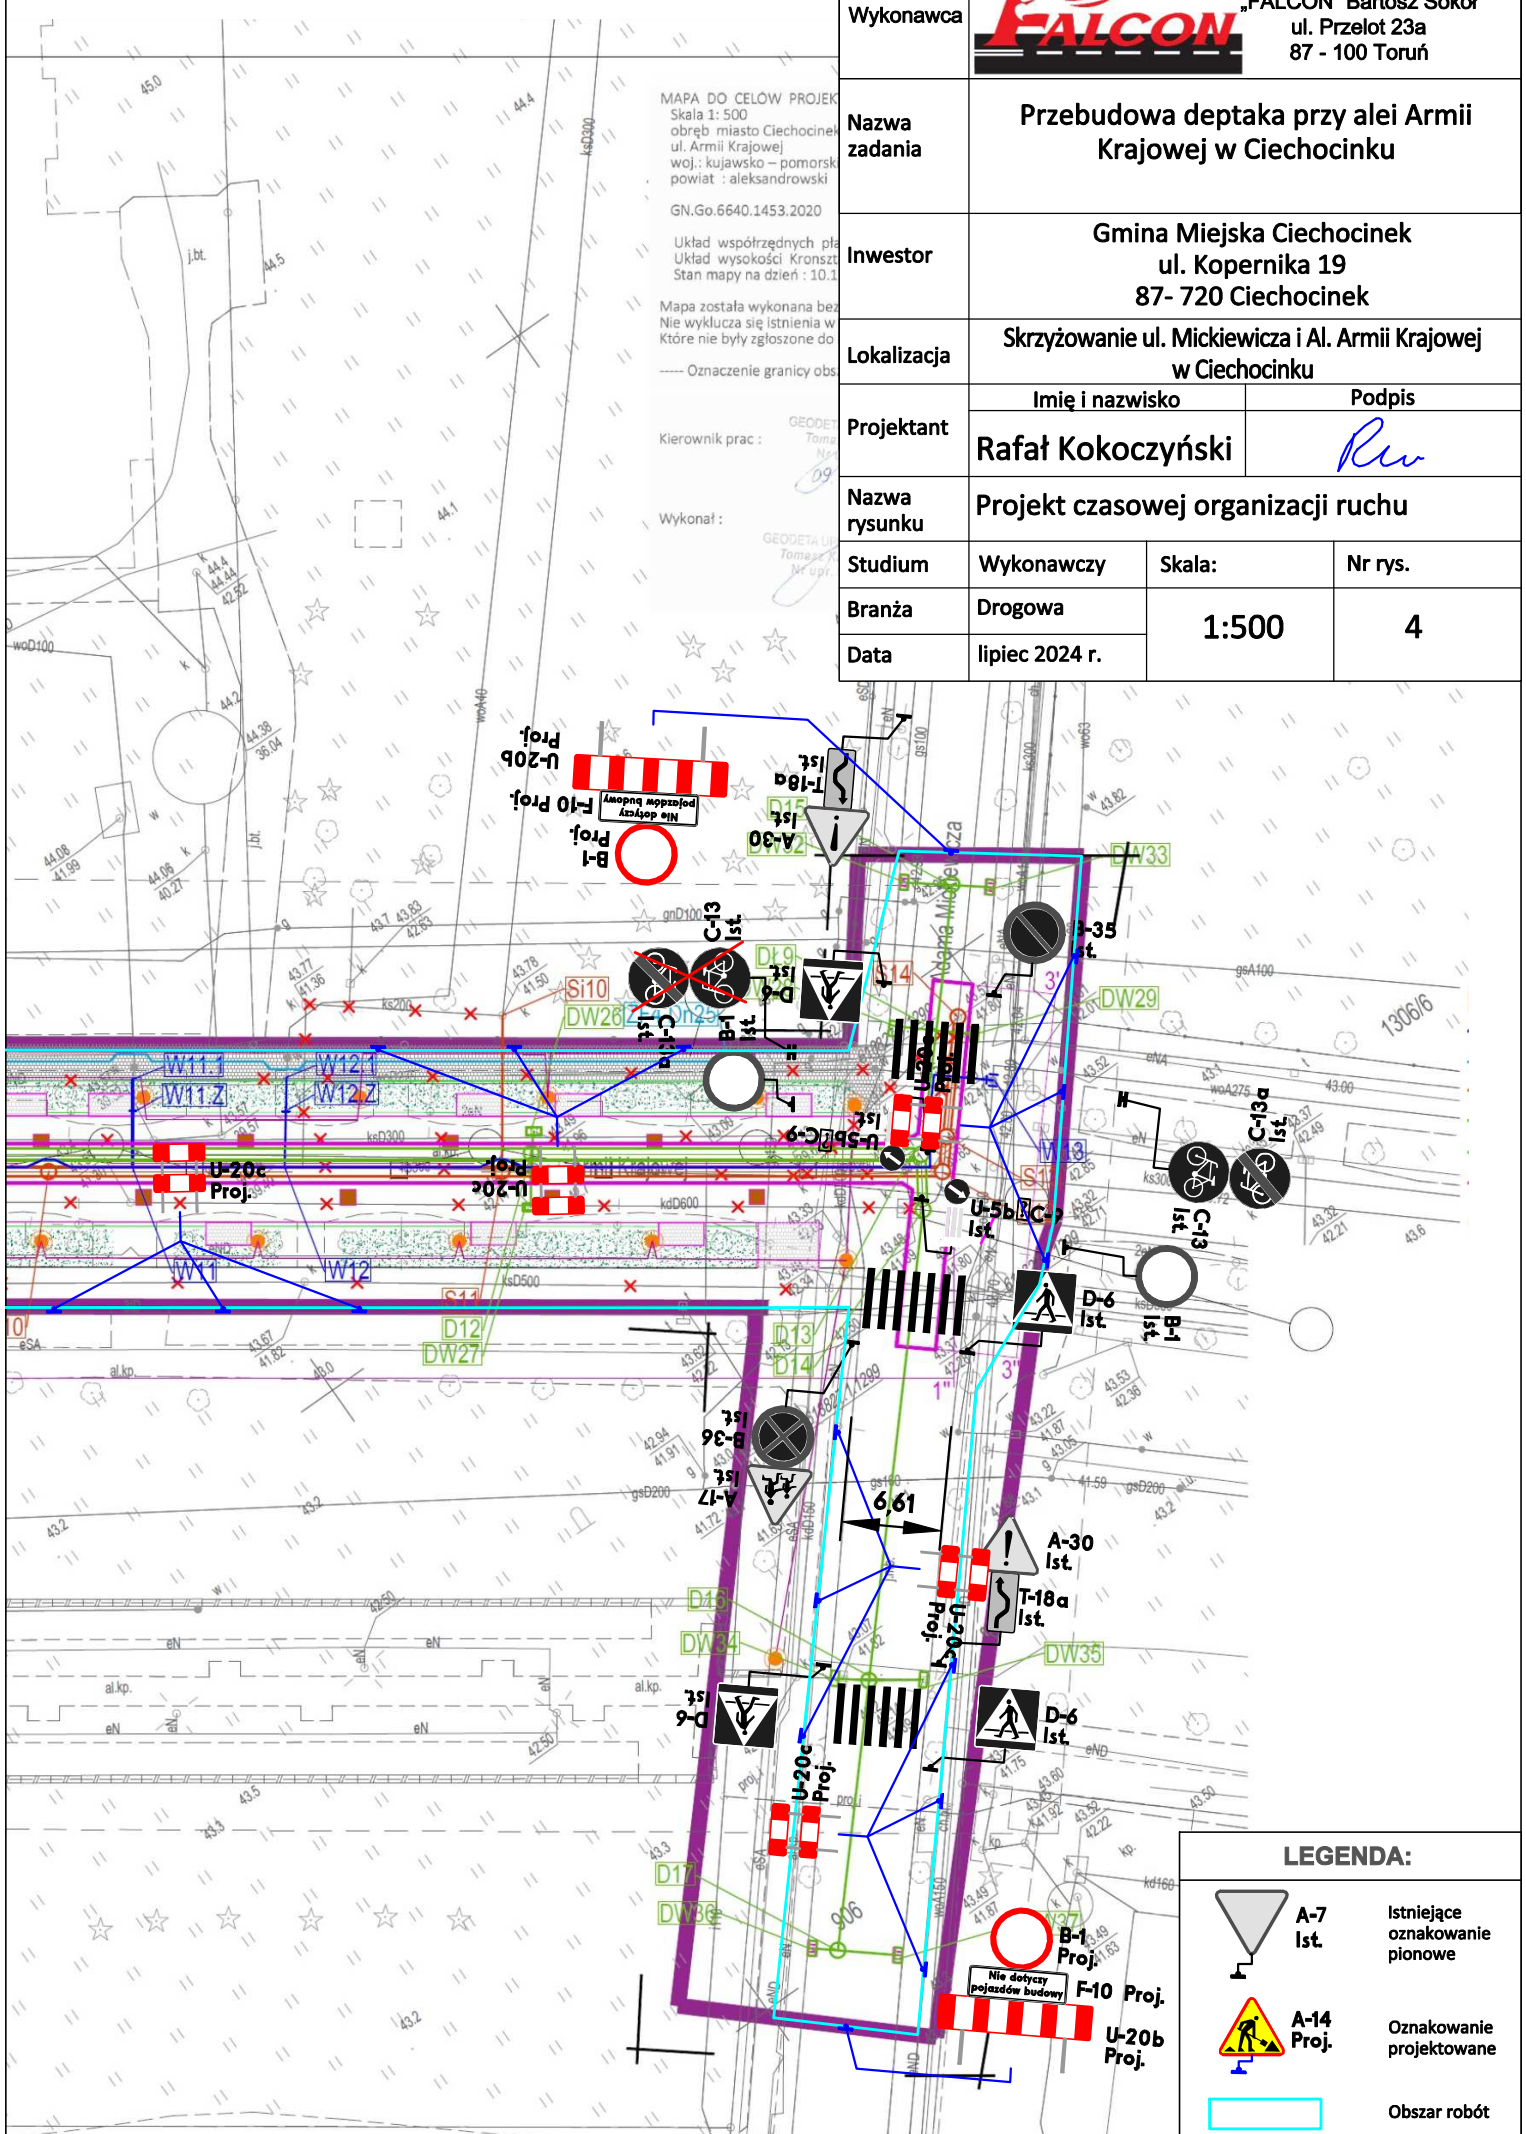

LEGENDA:

- A-7 Ist. Istniejące oznakowanie pionowe
- A-14 Proj. Oznakowanie projektowane
- Obszar robót