

MAPA SYTUACYJNO – WYSOKOŚCIOWA
DO CELÓW PROJEKTOWYCH

Oznaczenie kancelaryjne zgłoszenia pracy	GN-Go-6640.1011.2024		
scodzielnieli	Nr. dz. – wv. zakresu		
Wzrostuadano	katunskie - komorskie	Oznaczenie gruntu	
	identyfikator	aleksandrowski	obserw. który był
		040102_1	przedmiotem
Identyfikator ewidencyjny	nazwa	Ciechocinek	aktualizacji
	identyfikator	040102_1.0001	Stan aktualny na dzień:
			24.07.2024
Obrys ewidencyjny	nazwa	Ciechocinek	Data opracowania
			24.07.2024
Ulica	nazwa	Ciechocinek	Informacje o
			szkoleniach
Skala mapy	6:188,27:24,3 i: 6:188,27:24,3,3		grunty nowych map
Zawieszki			wzrostu na
Nazwa obiektu			zgodnie z dokumentem
współrzędnych			grunty, które zostały
			przebudowane
			projektowanej inwestycji
			nie budowano

Nie wskazuje się istnienia w terenie innych nie uwzględnionych na mapie urządzeń podziemnych, które nie były zgłoszone do

inwestycji lub o których brak jest informacji w historycznych brzoziach.

GEOCAL

Rafał Rakusiewicz
Włoszczowa 32, 87-720 Ciechocinek
tel. 0-604-235-354
NIP 891-152-18-31

GEODETA UPRAWNIOWY


inż. Rafał Rakusiewicz
nr dop. 21835 • tel. 894 235 354

mapa i linie i punkty odniesienia

linia i punkt odniesienia

GEOCAL
BIURO GEODEZYJNE

Podpisano, że niniejszy dokument został opracowany w wyniku prac geodezyjnych kategorizacyjnych, których rezultatem jest opracowanie projektu inwestycyjnego inwestycyjnego, informację, że jest on świadectwem odpowiedzialności, którą za złożenie faktycznego odwołania.	GN-Go-6640.1011.2024
Identyfikator zgłoszenia prac geodezyjnych	STAROSTA ALEKSANDROWSKI
Organ służby geodezyjnej, który otrzymał zgłoszenie	GEOCAL Rafał Rakusiewicz Włoszczowa 32, 87-720 Ciechocinek tel. 604-235-354
Wskazanie prac geodezyjnych	Włoszczowa 32, 87-720 Ciechocinek tel. 604-235-354
Nr. oraz data sporządzenia dokumentu zawierającego wynik powyższych weryfikacji	Przebieg weryfikacji nr GN-Go-6640.1011.2024, 3 z dnia: 24.07.2024
Indy i punkty oraz nr uprawnień zawodowych biurowiska prac	GEODETA UPRAWNIOWY inż. Rafał Rakusiewicz nr dop. 21835

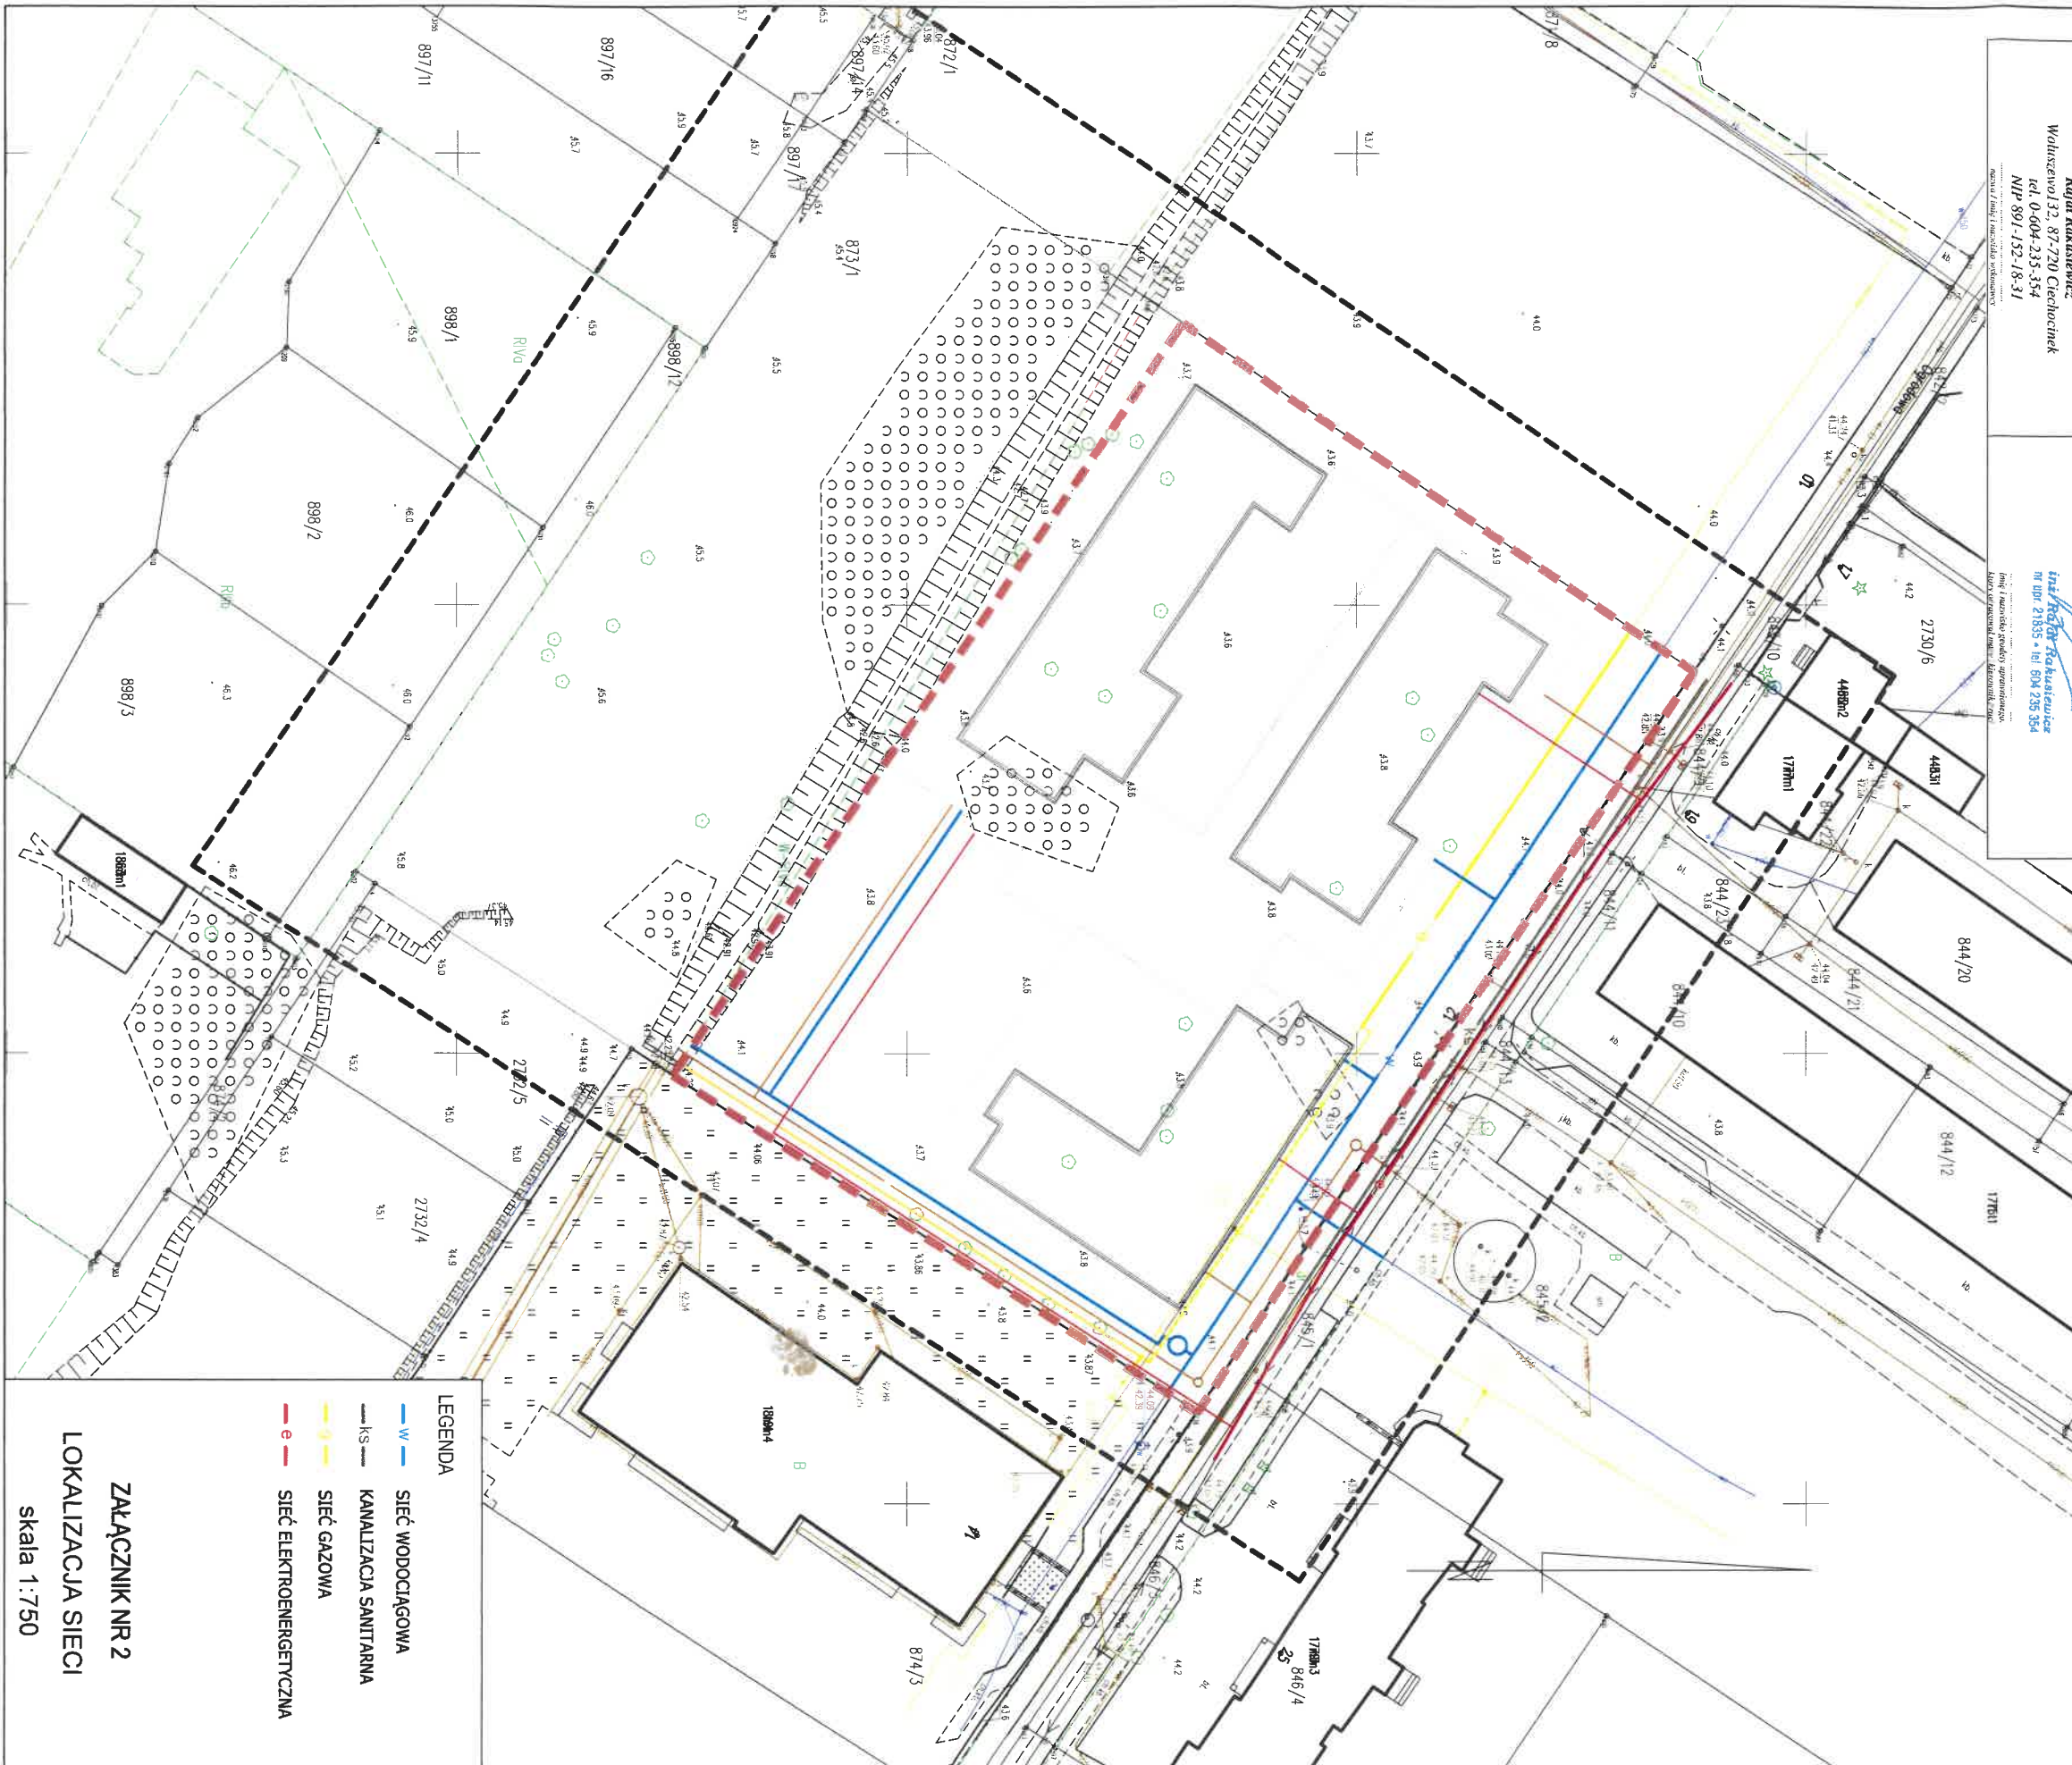

LEGENDA

- w — SIEĆ WODOCIĄGOWA
- ks — KANALIZACJA SANITARNA
- g — SIEĆ GAZOWA
- e — SIEĆ ELEKTROENERGETYCZNA

ZAKŁADNIK NR 2

LOKALIZACJA SIECI

skala 1:750