



**Miejscowy plan zagospodarowania przestrzennego
dla podobszaru zwanego „Centralny” (3)
wyodrębnionego z obszaru strefy „A”
ochrony uzdrowiskowej**

Skala 1:1000


Wyrys ze Studium uwarunkowań i kierunków
zagospodarowania przestrzennego
Miasta Ciechocinka przyjętego uchwałą
Rady Miejskiej Ciechocinka
Nr XXXV/195/17 z dnia 29 maja 2017 r.
wraz ze zmianą Uchwała Nr LXIX/435/23
z dnia 23 września 2023 r.

KOPIA MAPY NUMERYCZNEJ
1:1000

Województwo: KUJAWSKO-POMORSKIE
Powiat: ALEKSANDROWSKI
Gmina/Miasto: CIECHOCINEK
Obwód: Ciechocinek
Ulica: Żelazna - Kopernika - Kościuszki - Zdrojowa
Rejestr: GN.Go.6642.1613.2018

Poświadczam się zgodność niniejszej kopii z treścią materiału
perimetrowego zasobu geodezyjnego i kartograficznego.
Organ prowadzący państwowy zasób
geodezyjny i kartograficzny STAROSTA ALEKSANDROWSKI
Nazwa materiału zasobu Mapa zasadnicza
Identyfikator ewidencyjny materiału
zasobu GN.Go.6642.1613.2018
Data wykonania kopii 21.12.2018
Imię, nazwisko i podpis osoby
reprezentującej organ Z up. STAROSTY

Załącznik Nr 1
Uchwała Nr XXXIII/247/26
Rady Miejskiej Ciechocinka
z dnia 18 sierpnia 2026 r.

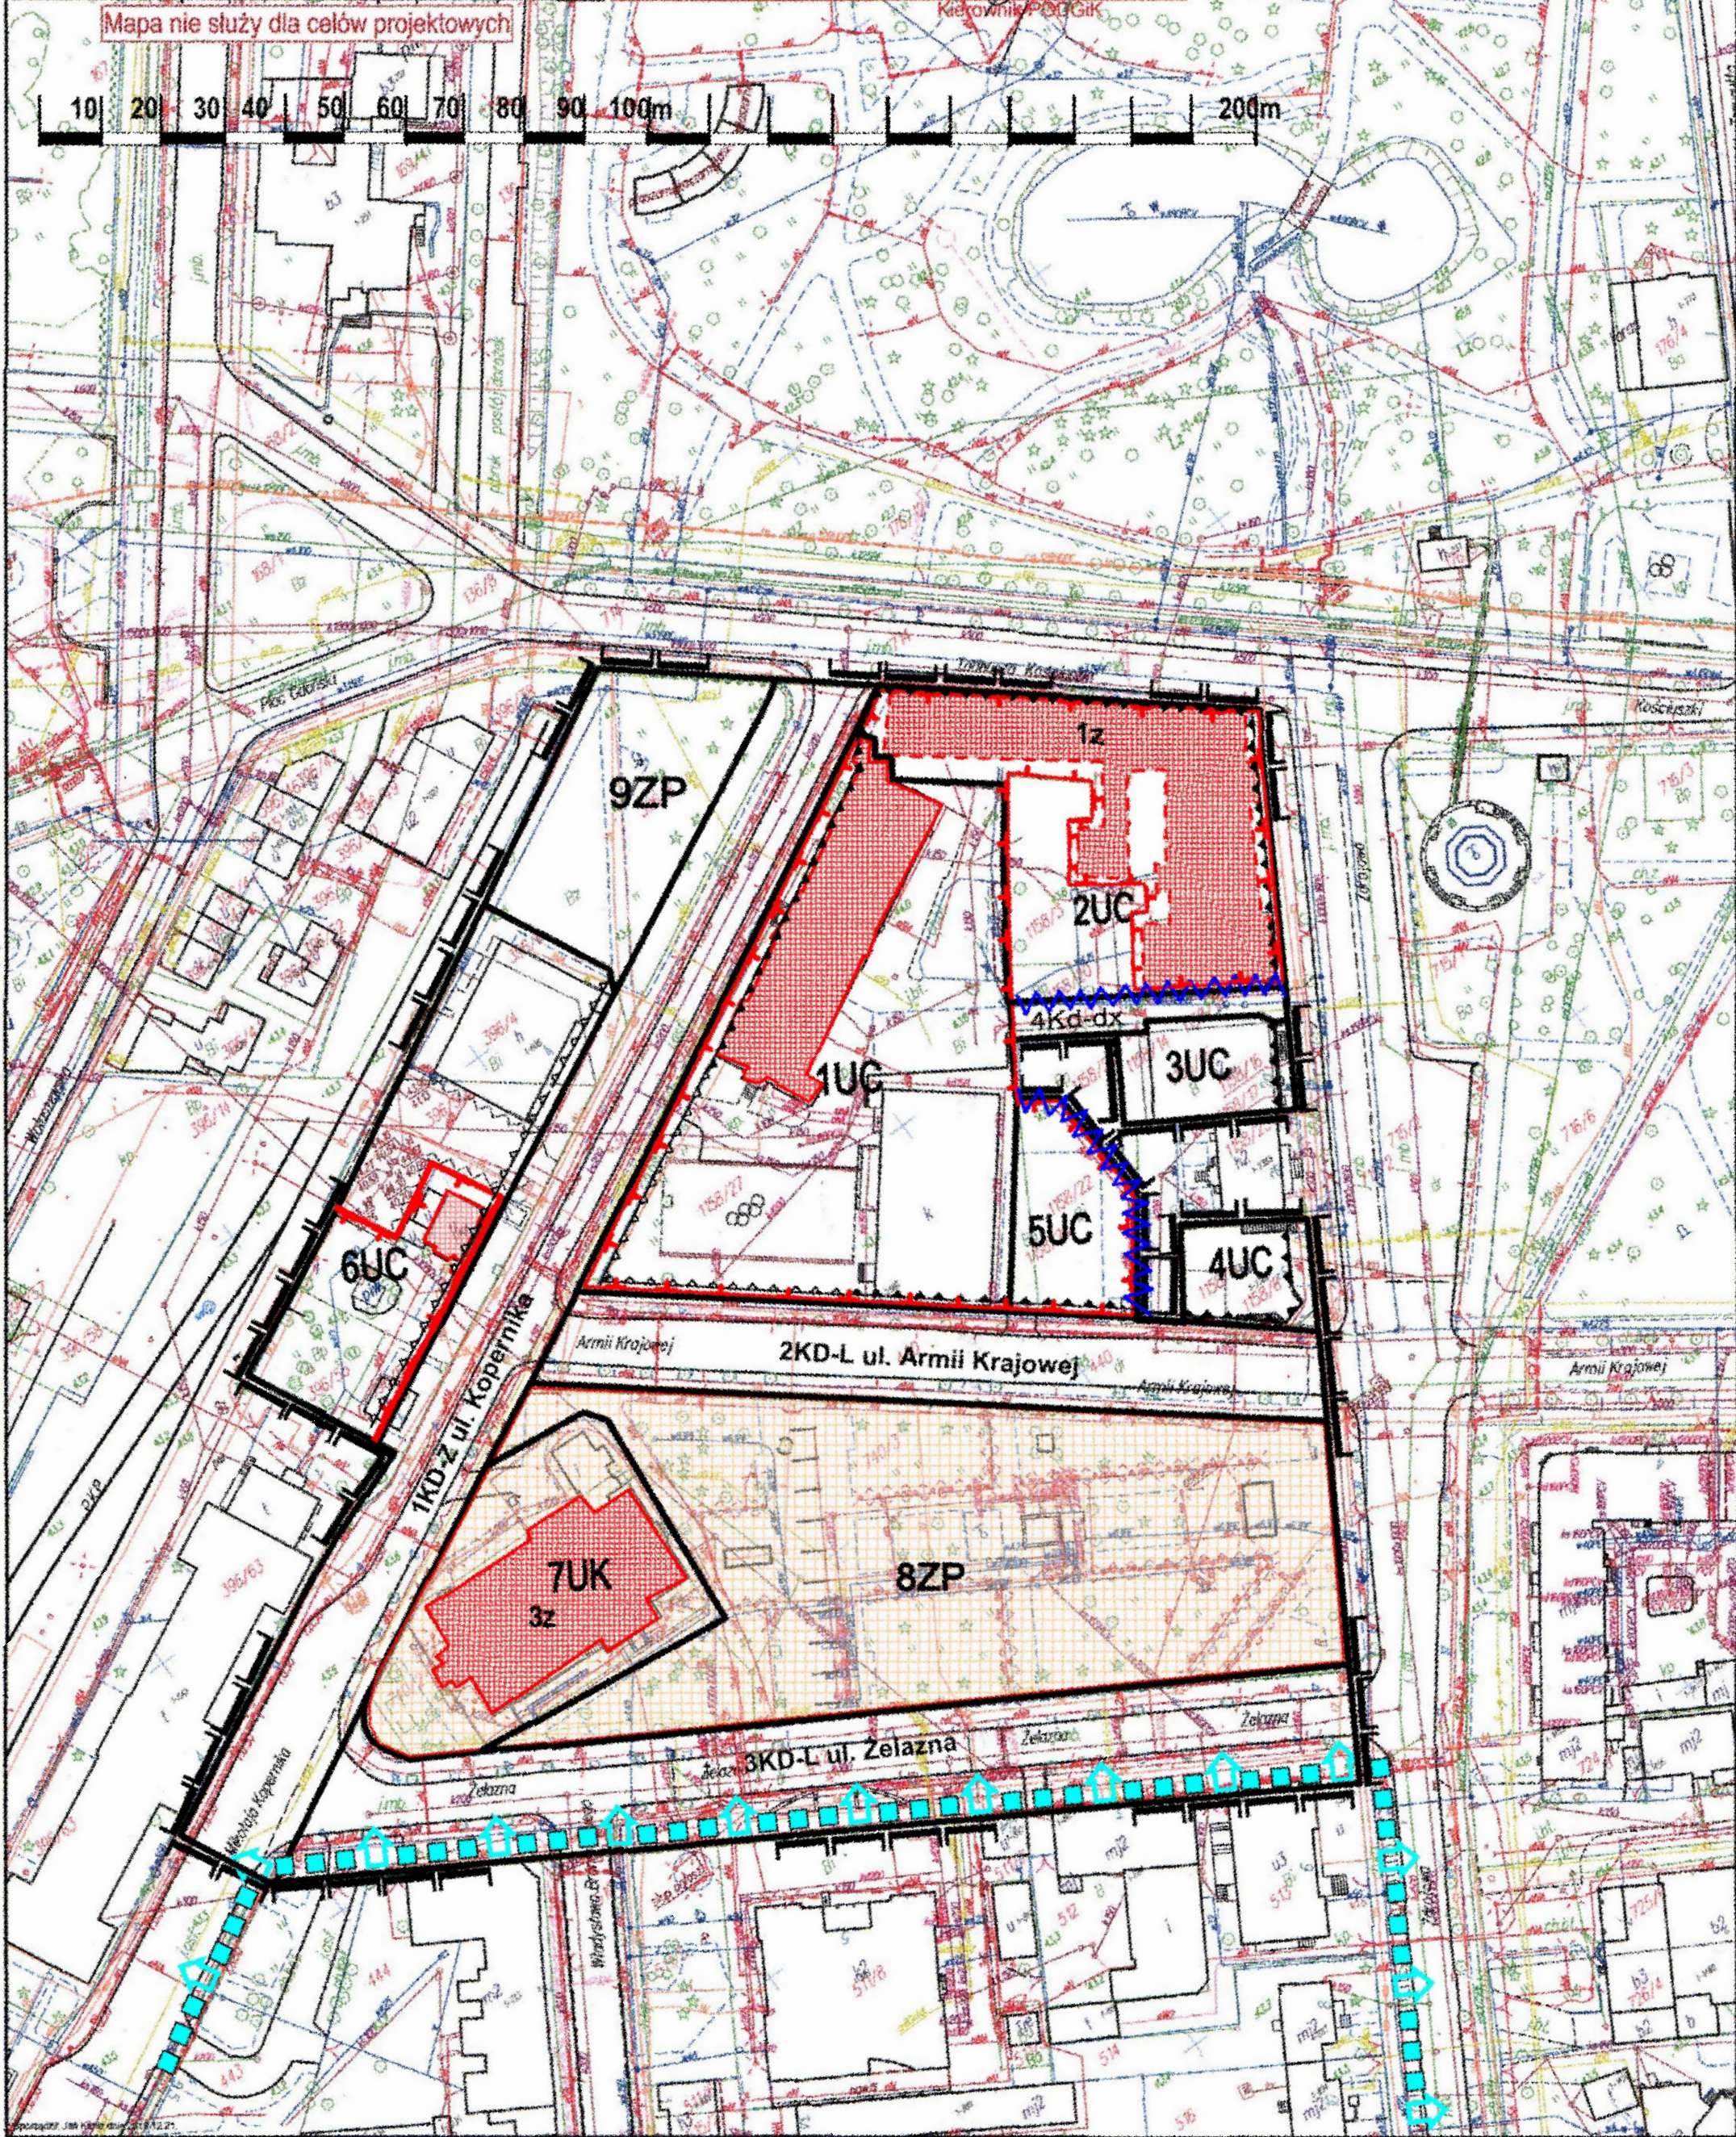

granica terenu
objętego miejscowym planem

OZNACZENIA

- granica obszaru objętego planem
- granica strefy ochrony uzdrowiskowej „A”
- linie rozgraniczające tereny o różnym przeznaczeniu
i różnych zasadach zagospodarowania obowiązujące
- linie zabudowy obowiązujące
- linie zabudowy nieprzekraczalne
- 1...9 numer kolejny terenu
- dopuszczalna lokalizacja obiektów budowlanych w granicy działki
- UC tereny zabudowy usług
- UK teren zabudowy usług kultury
- ZP tereny zieleni urządzonej publicznej
- KD-Z teren dróg publicznych klasy zbiorczej
- KD-L tereny dróg publicznych klasy lokalnej
- KD-dx teren ciągu pieszo – jeźdnego publicznego
- obiekty znajdujące się w wojewódzkiej ewidencji zabytków
wpisane do rejestru zabytków istniejące (ciągła linia)
i w trakcie odbudowy (przerwana linia)
- obiekty znajdujące się w wojewódzkiej ewidencji zabytków
nie wpisane do rejestru zabytków
- działki objęte ochroną konserwatorską
z obiektami wpisanymi do rejestru zabytków
- 1z, 2z, 3z... obiekty znajdujące się w ewidencji zabytków
numer wg wykazu zawartego w uchwale
- teren górniczy „Ciechocinek” - cały obszar planu