


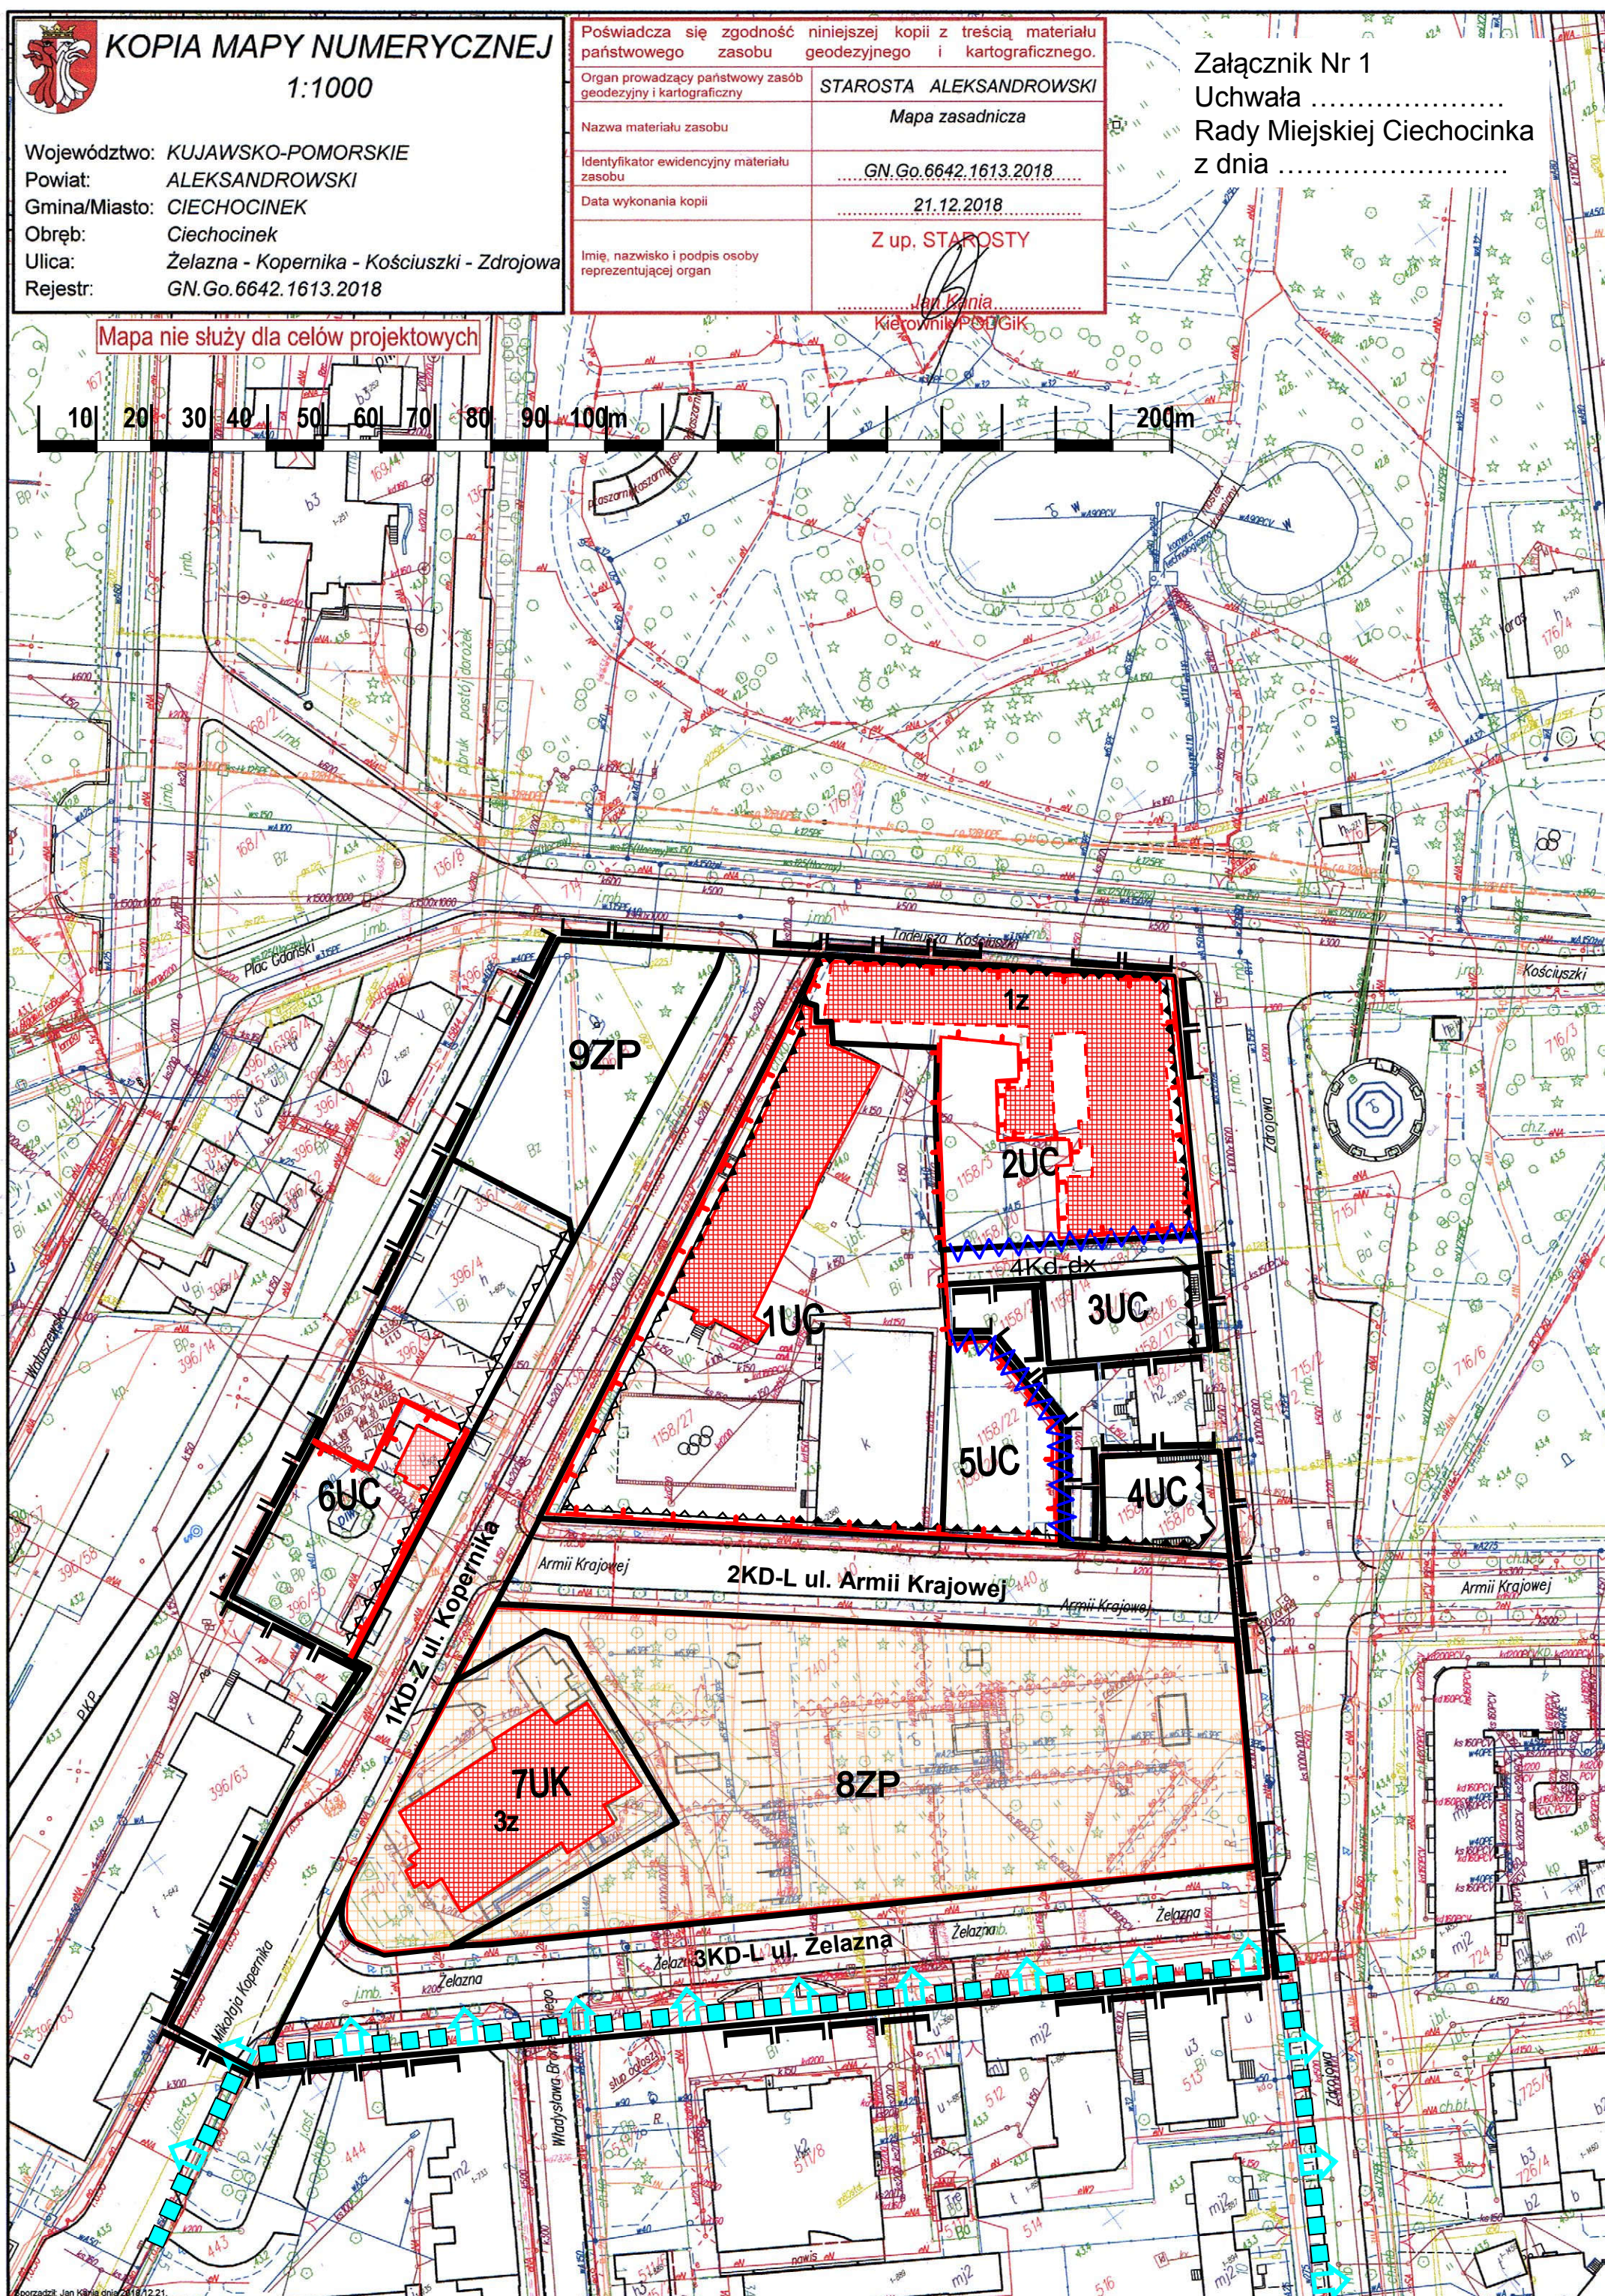

# Miejscowy plan zagospodarowania przestrzennego dla podobszaru zwanego „Centralny” (3) wyodrębnionego z obszaru strefy „A” ochrony uzdrowiskowej

Skala 1:1000

Wyrys ze Studium uwarunkowań i kierunków zagospodarowania przestrzennego Miasta Ciechocinka przyjętego uchwałą Rady Miejskiej Ciechocinka Nr XXXV/195/17 z dnia 29 maja 2017 r. wraz ze zmianą Uchwałą Nr LXIX/435/23 z dnia 23 września 2023 r.



— granica terenu objętego miejscowym planem

## OZNACZENIA

- granica obszaru objętego planem
- granica strefy ochrony uzdrowiskowej „A”
- linie rozgraniczające tereny o różnym przeznaczeniu i różnych zasadach zagospodarowania obowiązujące
- linie zabudowy obowiązujące
- linie zabudowy nieprzekraczalne
- numer kolejny terenu
- dopuszczalna lokalizacja obiektów budowlanych w granicy działki
- tereny zabudowy usług
- teren zabudowy usług kultury
- tereny zieleni urządzonej publicznej
- teren dróg publicznych klasy zbiorczej
- tereny dróg publicznych klasy lokalnej
- teren ciągu pieszo – jezdni publicznej
- obiekty znajdujące się w wojewódzkiej ewidencji zabytków wpisane do rejestru zabytków istniejące (ciągła linia) i w trakcie odbudowy (przerywana linia)
- obiekty znajdujące się w wojewódzkiej ewidencji zabytków nie wpisane do rejestru zabytków
- działki objęte ochroną konserwatorską z obiektami wpisanymi do rejestru zabytków
- obiekty znajdujące się w ewidencji zabytków numer wg wykazu zawartego w uchwale
- teren górniczy „Ciechocinek” - cały obszar planu

**Generalny projektant:**  
mgr inż. Elżbieta Matusiak  
projektant asystent: mgr Katarzyna Podlaska - Krzywiac  
grafika: Katarzyna Łuczak