

ZAŁĄCZNIK NR 3

KOPIA MAPY NUMERYCZNEJ

1:1000

Województwo: KUJAWSKO-POMORSKIE
 Powiat: ALEKSANDROWSKI
 Gmina/Miasto: CIECHOCINEK
 Obręb: CIECHOCINEK
 Numer działki: 2746
 Rejestr: GN.Go.6642.2096.2024

Poświadczam się zgodność niniejszej kopii z treścią materiału państwowego zasobu geodezyjnego i kartograficznego.
 Organ prowadzący państwowy zasób geodezyjny i kartograficzny
 Nazwa materiału zasobu
 Identyfikator ewidencyjny materiału zasobu
 Data wykonania kopii
 Imię, nazwisko i podpis osoby reprezentującej organ

STAROSTA ALEKSANDROWSKI
 MAPA ZASADNICZA
 P.0401.2006.1504
 10-12-2024

Z urzędu
Anna Wyrąbkiewicz
 Starsza Inspektor
 Wydział Geodezji, Planowania i Ochrony Środowiska

Mapa nie służy dla celów projektowych



INWESTOR Nazwa obiektu budowlanego Adres inwestycji Tytuł rysunku Imię i nazwisko projektanta Data sporządzenia		Budowa dwóch budynków mieszkalnych wielorodzinnych (wraz z niezbędną infrastrukturą techniczną, parkingiem na terenie oraz podziemnym garażem wielostanowiskowym pod każdym budynkiem i komunikacją wewnętrzną), działka nr 2746 , ul. Zdrojowa, 87-720 Ciechocinek Obręb ewidencyjny: CIECHOCINEK Analiza powiązania inwestycji z uzbrojeniem terenu MGR INŻ. ARCH. JOANNA ADAMSKA SPECJALNOŚĆ: ARCHITECTONICZNA DO PROJEKTOWANIA BEZ OGRANICZEŃ Nr uprawnień KPOKK IA 59/2009 MGR INŻ. ARCH. JOANNA ADAMA UPRAWNIENIA DO PROJEKTOWANIA KPOKK IA 49/2009	
BIURO PROJEKTOWE Joanna Adamaska		1:1000 2025-07-25 aktualizacja koncepcji 16.03.2026	

KOPIA MAPY NUMERYCZNEJ

1:1000

Województwo: Kujawsko-Pomorskie
 Powiat: Aleksandrowski
 Gmina/Miasto: Ciechocinek
 Obręb: Ciechocinek
 Numer działki: 2746
 Rejestr: GN.G0.6642.2096.2024


Poświadczam się zgodność niniejszej kopii z treścią materiału państwowego zasobu geodezyjnego i kartograficznego.

Organ prowadzący państwowy zasób geodezyjny i kartograficzny	STAROSTA ALEKSANDROWSKI MAPA ZASADNICZA
Nazwa materiału zasobu	P.0401.2006.1504
Identyfikator ewidencyjny materiału zasobu	10-12-2024
Data wykonania kopii	<i>Joanna Adamowska</i> Zuzanna Adamowska MGR INŻ. ARCH. AMANDA WYRABKIEWICZ MGR INŻ. ARCH. AMANDA WYRABKIEWICZ
Imię, nazwisko i podpis osoby reprezentującej organ	

Mapa nie służy dla celów projektowych



INWESTOR	Budowa dwóch budynków mieszkalnych wielorodzinnych (wraz z niezbędną infrastrukturą techniczną, parkingiem na terenie oraz podziemnym garażem wielostanowiskowym po każdym budynkiem i komunikacją wewnętrzną,
NAZWA OBIEKTU BUDOWLANEGO	
ADRES INWESTYCJI	działka nr 2746, ul. Zdrojowa, 87-720 Ciechocinek Obręb ewidencyjny: CIECHOCINEK
TYTUŁ RYSUNKU	GRANICE TERENU OBJĘTEGO WNIOSEM ZAŁĄCZNIK NR 1
IMIĘ I NAZWISKO PROJEKTANTA	MGR INŻ. ARCH. JOANNA ADAMSKA SPECJALNOŚĆ: ARCHITEKTONICZNA DO PROJEKTOWANIA BEZ OGRANICZEŃ
SPRAWDZAJĄCY ARCHITEKTURA	MGR INŻ. ARCH. BARTŁOMIEJ BABIŃSKI SPECJALNOŚĆ: ARCHITEKTONICZNA DO PROJEKTOWANIA BEZ OGRANICZEŃ
DATA SPORZĄDZENIA	2025-07-25 aktualizacja koncepcji 16.03.2026

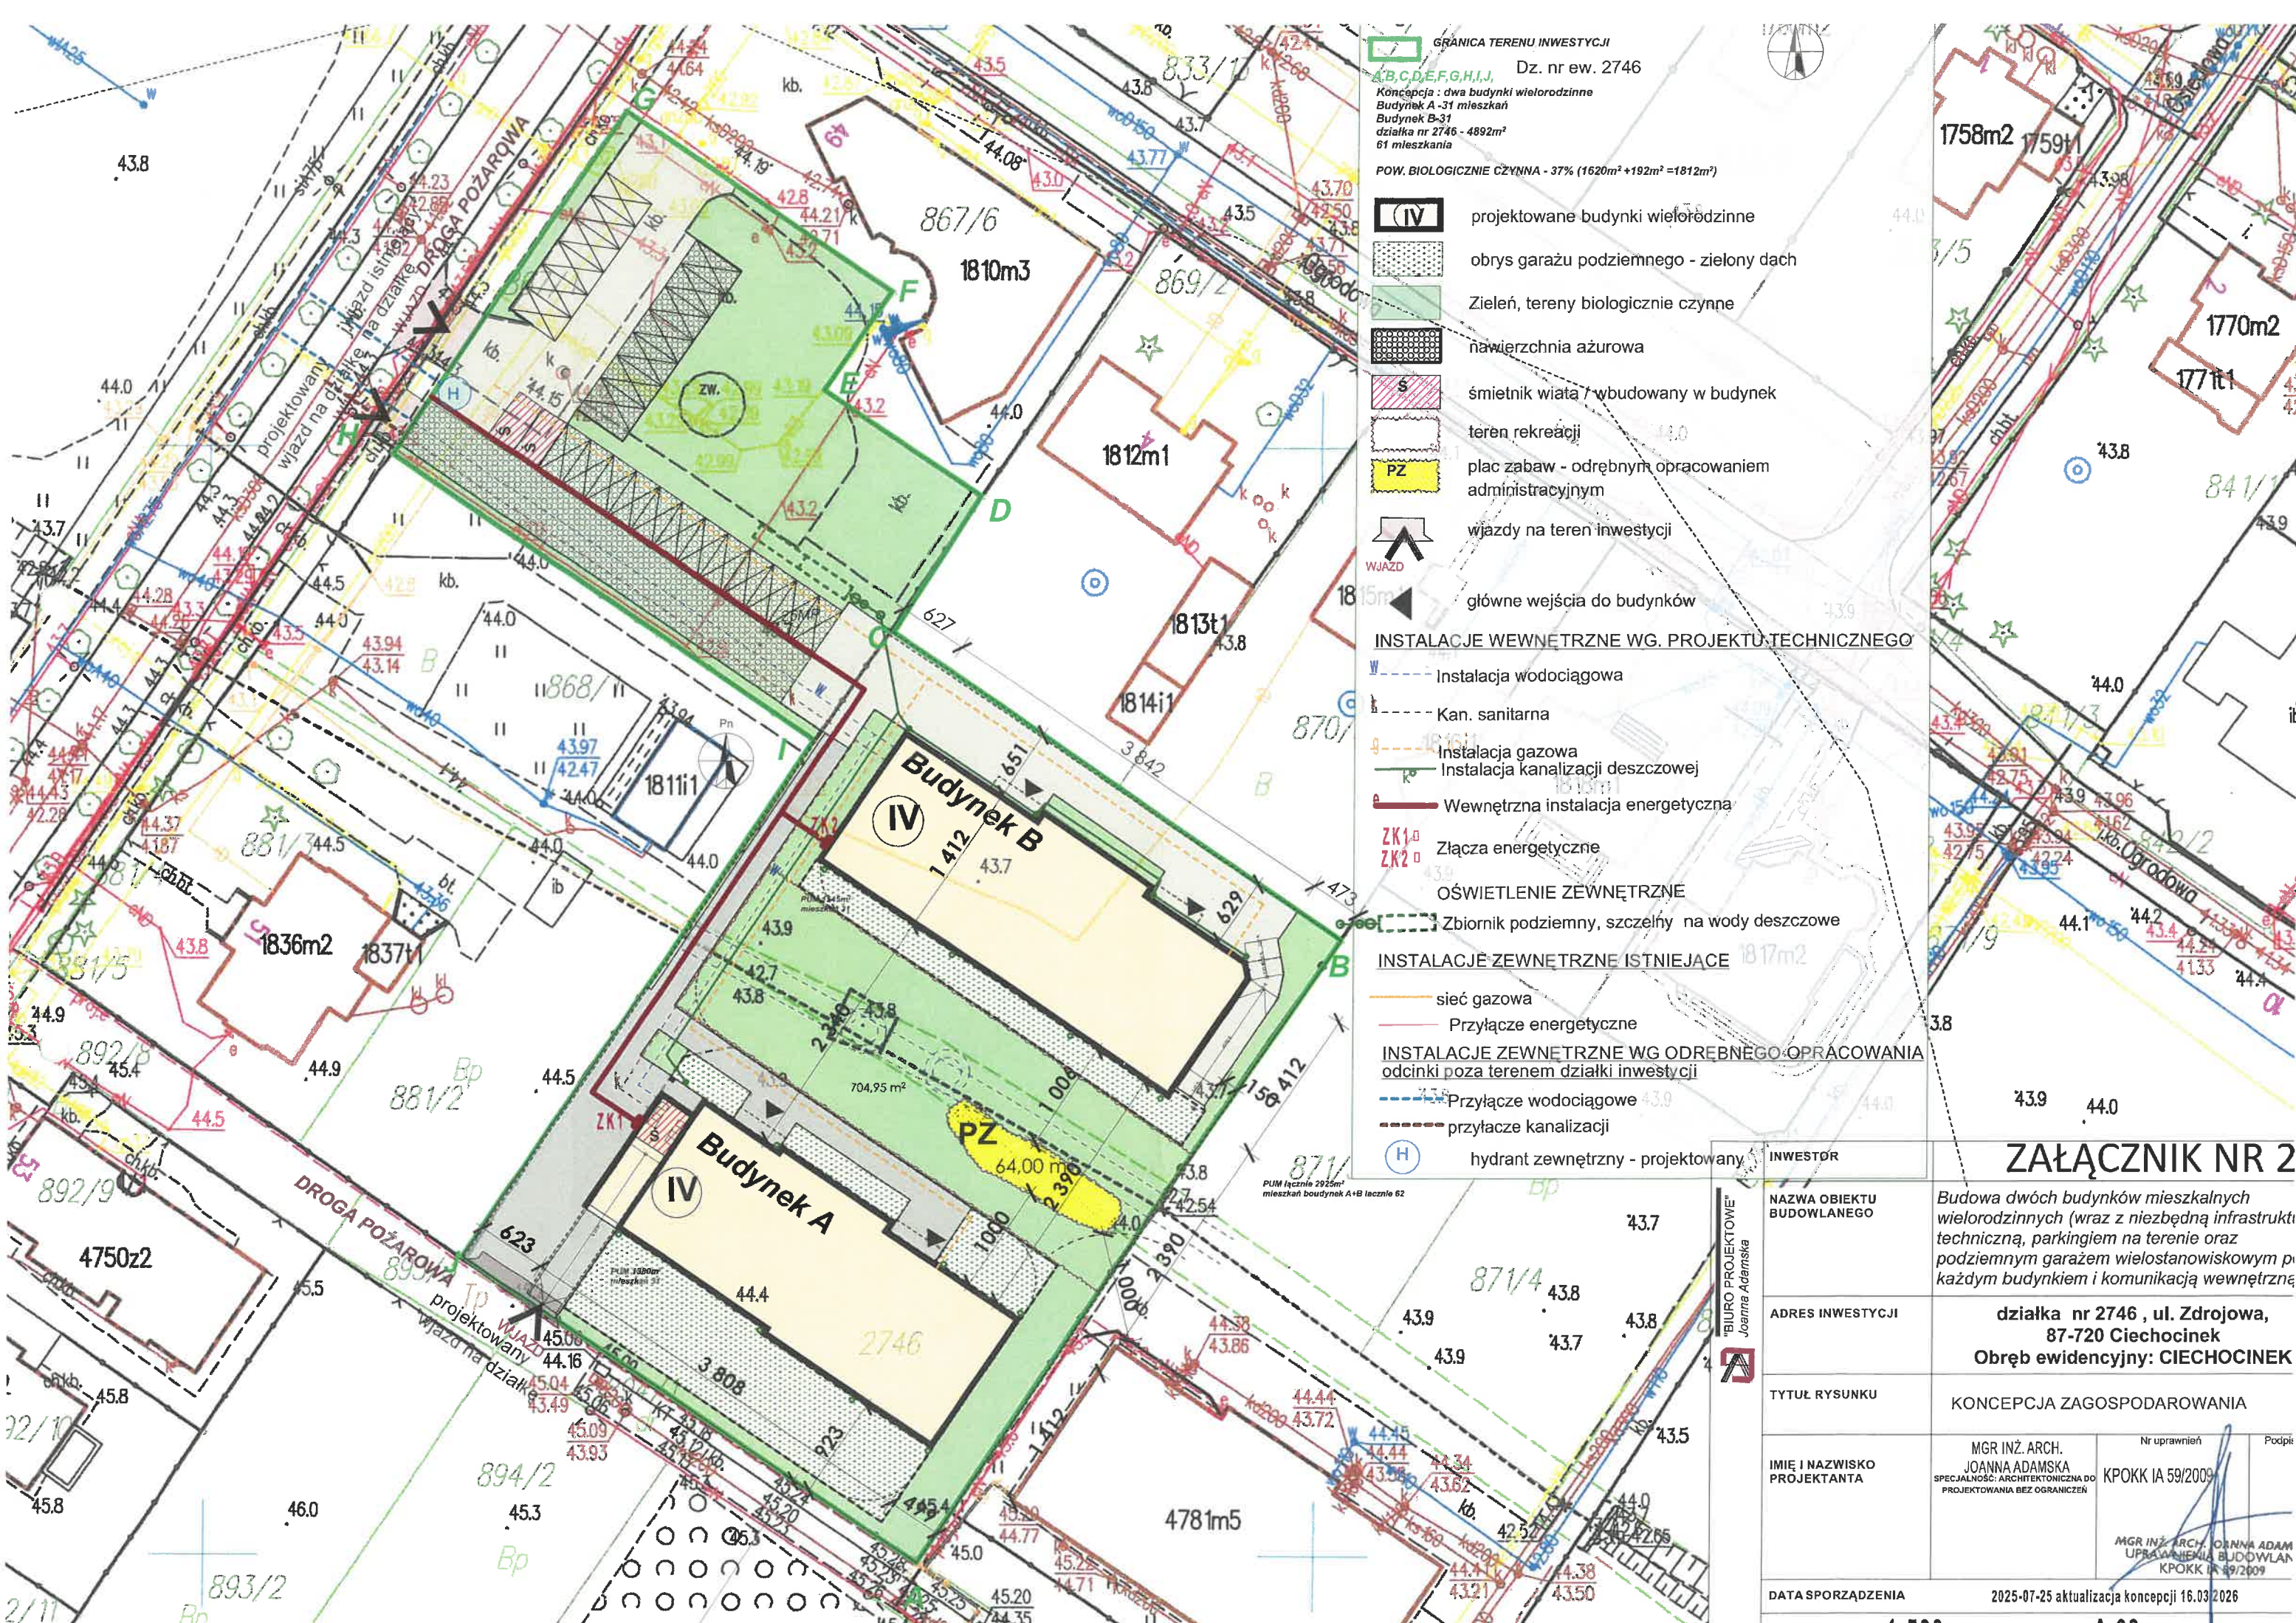

GRANICA TERENU INWESTYCJI
 A,B,C,D,E,F,G,H,I,J, Dz. nr ew. 2746
 Koncepcja : dwa budynki wielorodzinne
 Budynek A -31 mieszkań
 Budynek B-31
 działka nr 2746 - 4892m²
 61 mieszkania
 POW. BIOLOGICZNIE CZYNNA - 37% (1620m²+192m²=1812m²)

- (IV)** projektowane budynki wielorodzinne
- obrys garażu podziemnego - zielony dach
- Zielen, tereny biologicznie czynne
- nawierzchnia ażurowa
- śmietnik wiata / wbudowany w budynek
- teren rekreacji
- plac zabaw - odrębnym opracowaniem administracyjnym
- wjazdy na teren inwestycji
- główne wejścia do budynków

INSTALACJE WEWNĘTRZNE WG. PROJEKTU TECHNICZNEGO

- Instalacja wodociągowa
- Kan. sanitarna
- Instalacja gazowa
- Instalacja kanalizacji deszczowej
- Wewnętrzna instalacja energetyczna
- Złącza energetyczne
- ZK2

OŚWIETLENIE ZEWNĘTRZNE

- Zbiornik podziemny, szczelny na wody deszczowe

INSTALACJE ZEWNĘTRZNE ISTNIEJĄCE

- sieć gazowa
- Przyłącze energetyczne

INSTALACJE ZEWNĘTRZNE WG. ODREBNEGO OPACOWANIA ODCINKI POZA TERENEM DZIAŁKI INWESTYCJI

- Przyłącze wodociągowe
- przyłącze kanalizacji
- hydrant zewnętrzny - projektowany

INWESTOR		ZAŁĄCZNIK NR 2	
NAZWA OBIEKTU BUDOWLANEGO		Budowa dwóch budynków mieszkalnych wielorodzinnych (wraz z niezbędną infrastrukturą techniczną, parkingiem na terenie oraz podziemnym garażem wielostanowiskowym przy każdym budynku i komunikacją wewnętrzną)	
ADRES INWESTYCJI		działka nr 2746 , ul. Zdrojowa, 87-720 Ciechocinek Obręb ewidencyjny: CIECHOCINEK	
TYTUŁ RYSUNKU		KONCEPCJA ZAGOSPODAROWANIA	
IMIĘ I NAZWISKO PROJEKTANTA		MGR INŻ. ARCH. JOANNA ADAMSKA SPECJALNOŚĆ: ARCHYTEKTONICZNA DO PROJEKTOWANIA BEZ OGRANICZEŃ	Nr uprawnień KPOKK IA 59/2009 Podpis MGR INŻ. ARCH. JOANNA ADAM UPRAWNIENIA BUDOWLANE KPOKK IA 59/2009
DATA SPORZĄDZENIA		2025-07-25 aktualizacja koncepcji 16.03.2026	