

**KOPIA MAPY NUMERYCZNEJ**

1:1000

Województwo: KUJAWSKO-POMORSKIE  
 Powiat: ALEKSANDROWSKI  
 Gmina/Miasto: CIECHOCINEK  
 Obręb: CIECHOCINEK  
 Numer działki: 2746  
 Rejestr: GN.Go.6642.2096.2024


Organ prowadzący państwowy zasób geodezyjny i kartograficzny  
**STAROSTA ALEKSANDROWSKI**  
 MAPA ZASADNICZA

Identyfikator ewidencyjny materiału zasobu  
 P.0401.2006.1504

Data wykonania kopii  
 10-12-2024


Imię, nazwisko i podpis osoby reprezentującej organ  
  
**Zuzanna VAROSTY**  
 Administrator  
 Urząd Gminy i Miasta Aleksandrowska  
 ul. Główna 1, 89-600 Aleksandrowska Kujawska  
 Ochrona Sztuki i Zabytków

Mapa nie służy dla celów projektowych

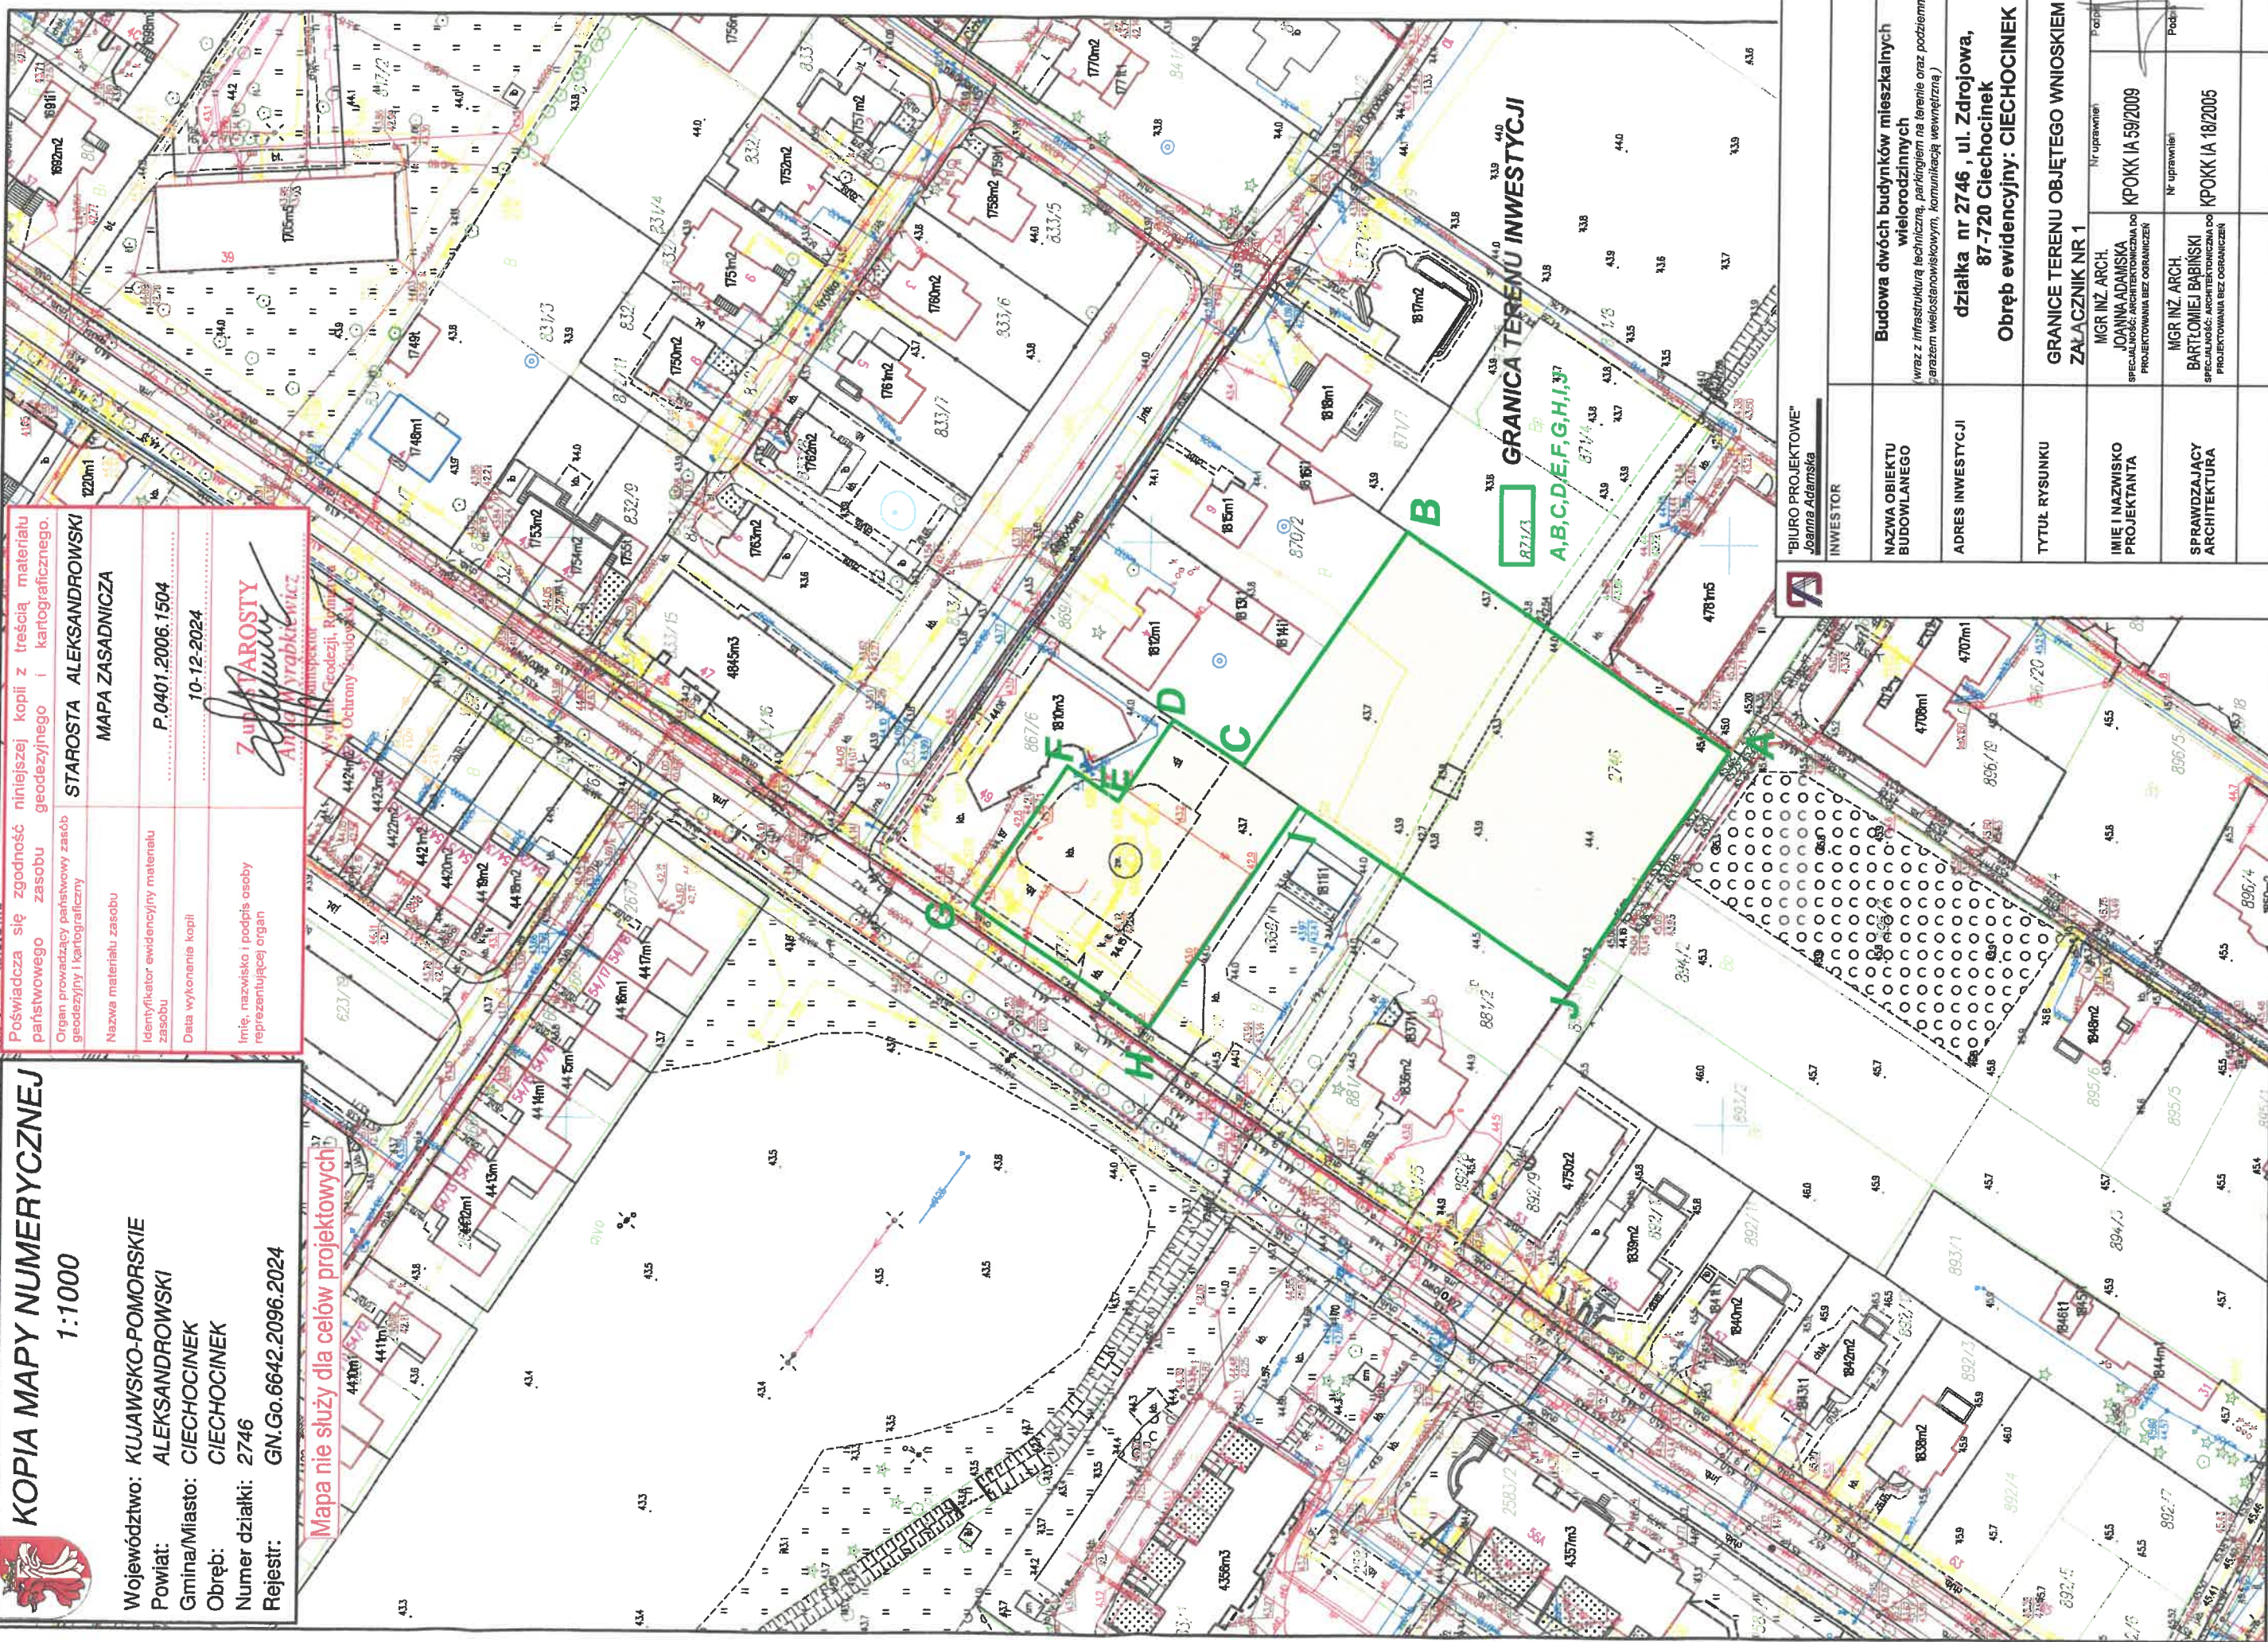

"BIURO PROJEKTOWE"  
 Joanna Adamska

INWESTOR	Budowa dwóch budynków mieszkalnych wielorodzinnych (wraz z infrastrukturą techniczną, parkingiem na terenie oraz podziemnym parazem wieloszlutowymi, komunikacją wewnętrzną)	
NAZWA OBIEKTU BUDOWLANEGO	działka nr 2746 , ul. Zdrojowa, 87-720 Ciechocinek	
ADRES INWESTYCJI	Obręb ewidencyjny: CIECHOCINEK	
TYTUL RYSUNKU	GRANICE TERENU OBJĘTEGO WNIOSEM ZAŁĄCZNIK NR 1	
IMIĘ I NAZWISKO PROJEKTANTA	MGR INŻ. ARCH. JOANNA ADAMSKA SPECJALNOŚĆ: ARCHITECTONICZNA DO PROJEKTOWANIA BEZ OGRANICZEŃ	Nr uprawnień KPOKK IA 59/2009
SPRAWDZAJĄCY ARCHITEKTURA	MGR INŻ. ARCH. BARTŁOJEM BĄBINSKI SPECJALNOŚĆ: ARCHITECTONICZNA DO PROJEKTOWANIA BEZ OGRANICZEŃ	Nr uprawnień KPOKK IA 18/2005
DATA SPORZĄDZENIA	2025-07-25	
SKALA RYSUNKU	1:1000 NUMER RYSUNKU A.01	

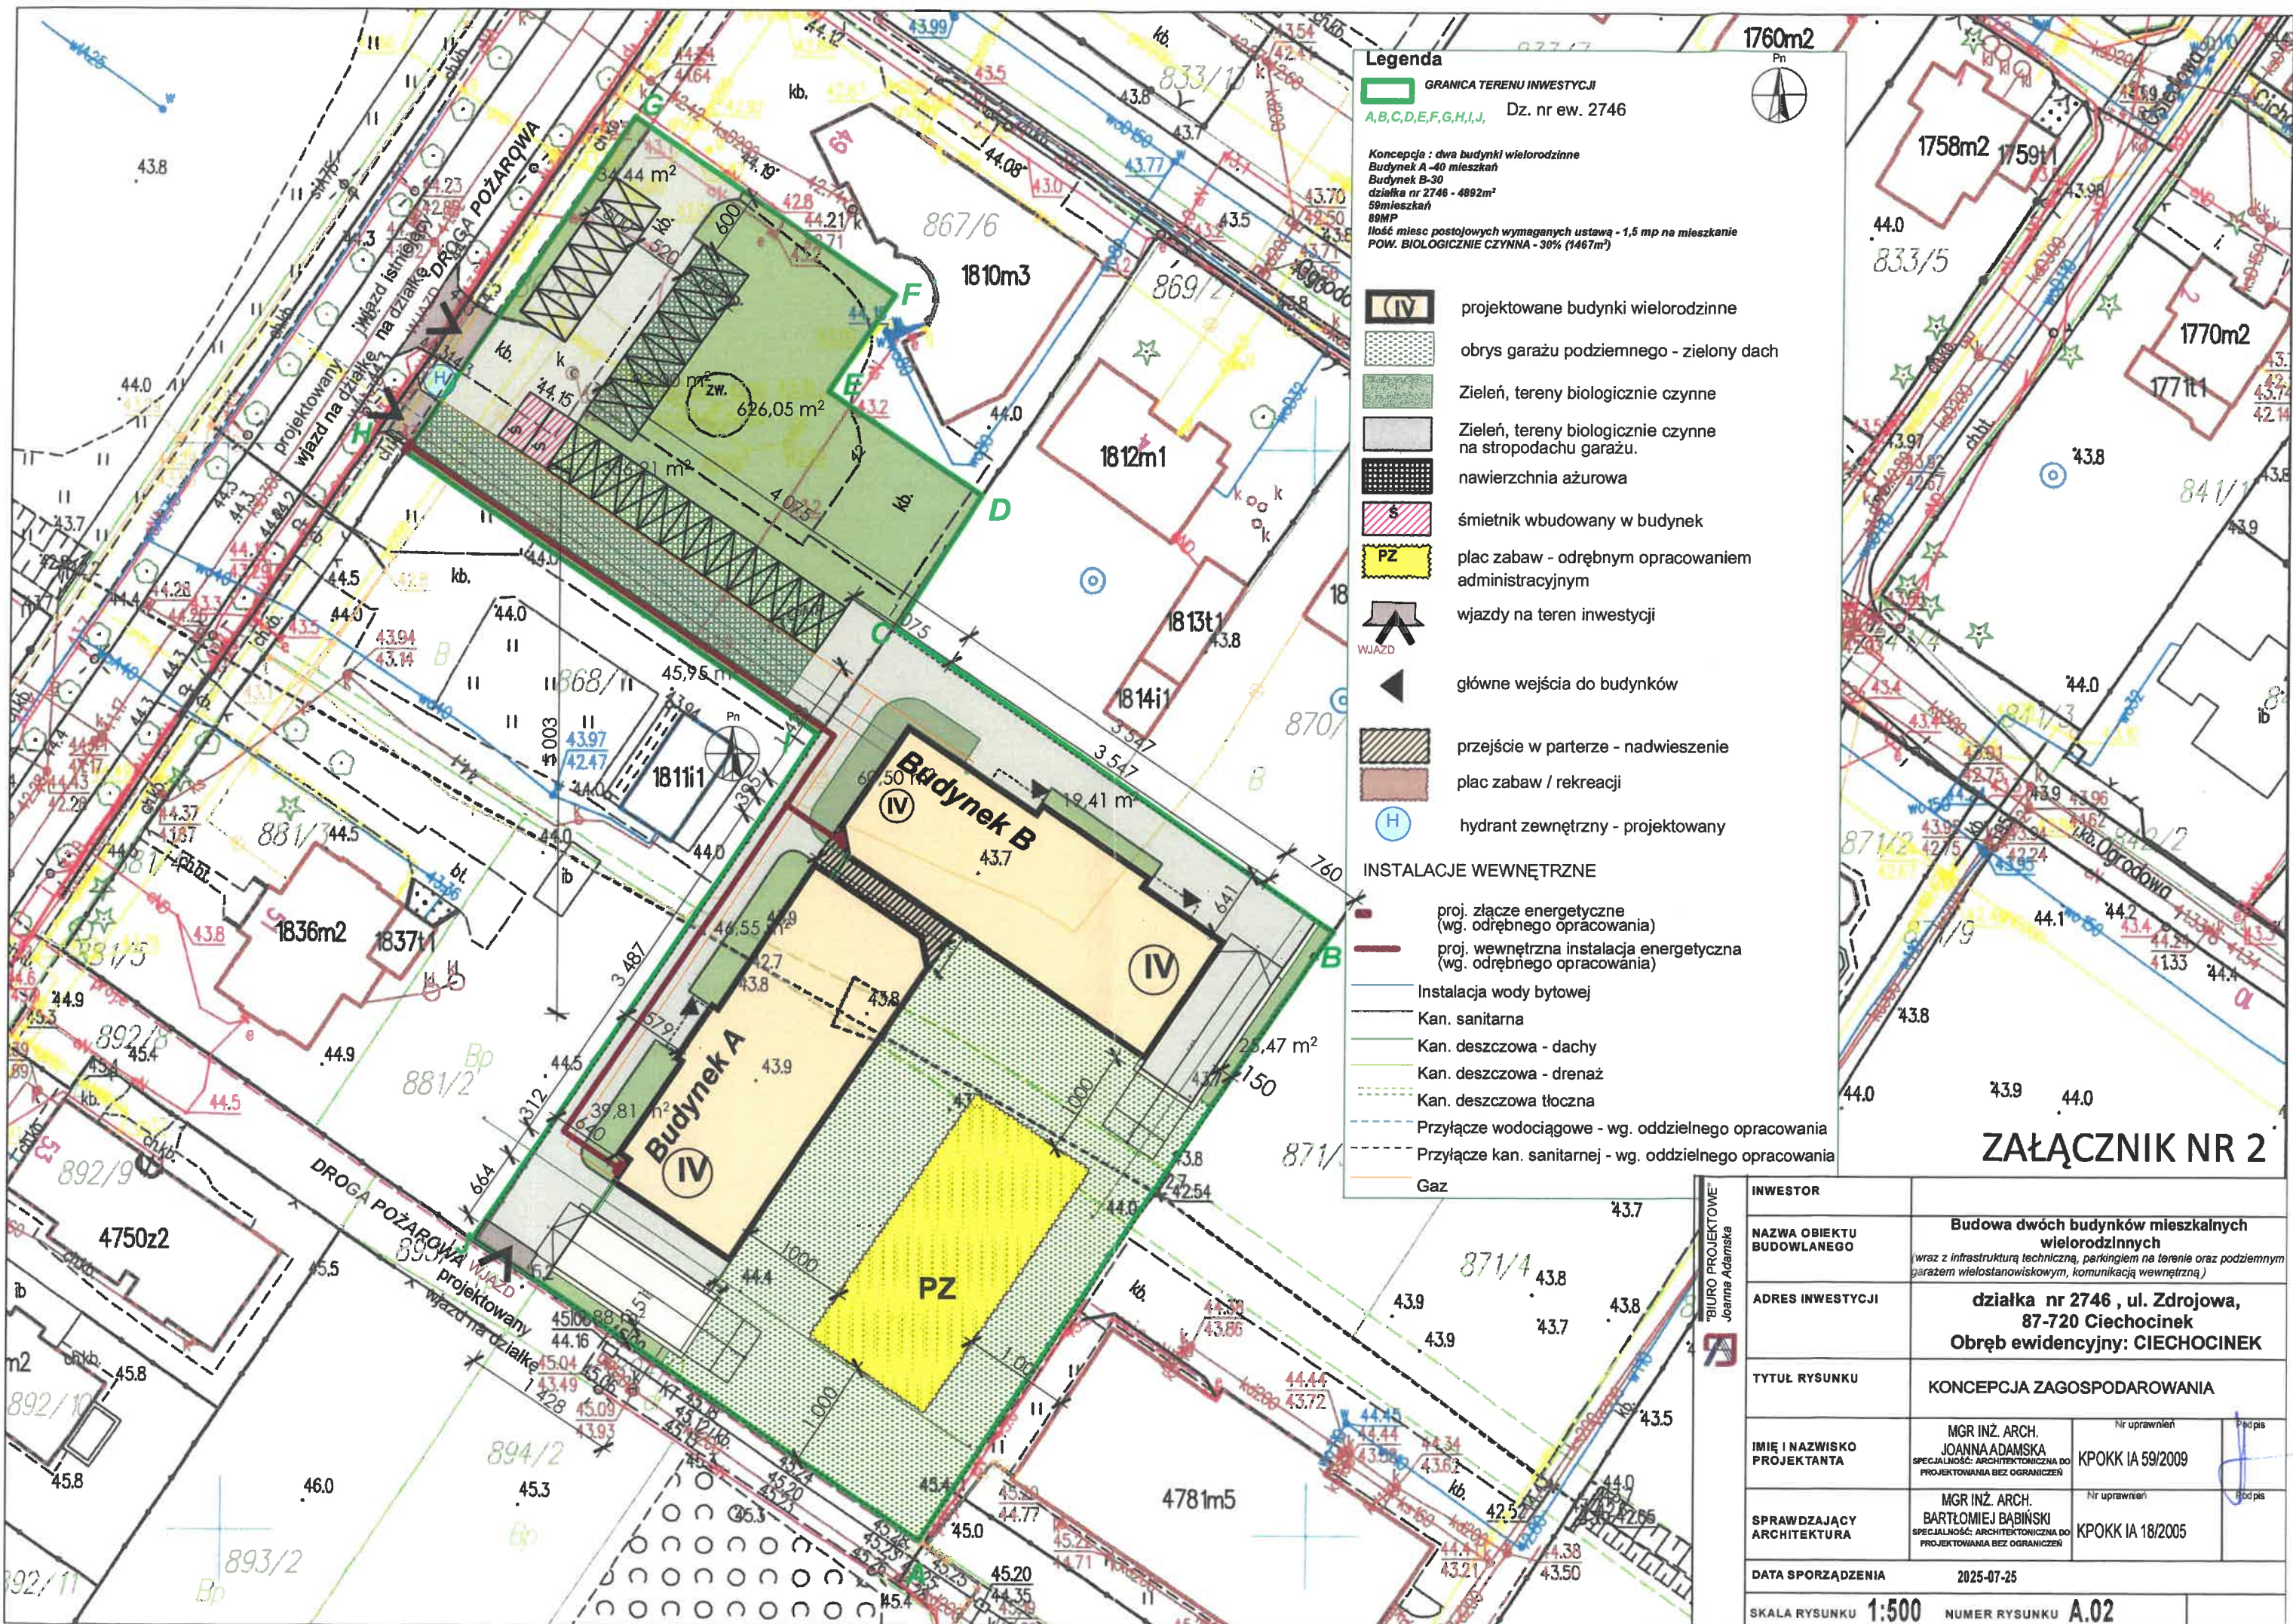

**Legenda**

GRANICA TERENU INWESTYCJI  
 A,B,C,D,E,F,G,H,I,J, Dz. nr ew. 2746

Koncepcja : dwa budynki wielorodzinne  
 Budynek A - 40 mieszkań  
 Budynek B - 30 mieszkań  
 działka nr 2746 - 4892m<sup>2</sup>  
 59 mieszkań  
 88MP  
 Ilość miejsc postojowych wymaganych ustawą - 1,5 mp na mieszkanie  
 POW. BIOLOGICZNIE CZYNNY - 30% (1467m<sup>2</sup>)

- IV projektowane budynki wielorodzinne
- obrys garażu podziemnego - zielony dach
- Zieleń, tereny biologicznie czynne
- Zieleń, tereny biologicznie czynne na stropodachu garażu.
- nawierzchnia ażurowa
- śmietnik wbudowany w budynek
- plac zabaw - odrębnym opracowaniem administracyjnym
- ↑ wjazdy na teren inwestycji
- ▲ główne wejścia do budynków
- przejście w parterze - nadwieszenie
- plac zabaw / rekreacji
- H hydrant zewnętrzny - projektowany

**INSTALACJE WEWNĘTRZNE**

- proj. złącze energetyczne (wg. odrębnego opracowania)
- proj. wewnętrzna instalacja energetyczna (wg. odrębnego opracowania)
- Instalacja wody bytowej
- Kan. sanitarna
- Kan. deszczowa - dachy
- Kan. deszczowa - drenaż
- Kan. deszczowa tłoczna
- Przyłącze wodociągowe - wg. oddzielnego opracowania
- Przyłącze kan. sanitarnej - wg. oddzielnego opracowania
- Gaz

**ZAŁĄCZNIK NR 2**

INWESTOR		
NAZWA OBIEKTU BUDOWLANEGO	Budowa dwóch budynków mieszkalnych wielorodzinnych wraz z infrastrukturą techniczną, parkingiem na terenie oraz podziemnym garażem wielostanowiskowym, komunikacją wewnętrzną.)	
ADRES INWESTYCJI	działka nr 2746, ul. Zdrojowa, 87-720 Ciechocinek Obręb ewidencyjny: CIECHOCINEK	
TYTUŁ RYSUNKU	KONCEPCJA ZAGOSPODAROWANIA	
IMIĘ I NAZWISKO PROJEKTANTA	MGR INŻ. ARCH. JOANNA ADAMSKA SPECJALNOŚĆ: ARCHYTEKTONICZNA DO PROJEKTOWANIA BEZ OGRANICZEN	Nr uprawnień KPOKK IA 59/2009 Podpis
SPRAWDZAJĄCY ARCHITEKTURA	MGR INŻ. ARCH. BARTŁOMIEJ BABIŃSKI SPECJALNOŚĆ: ARCHYTEKTONICZNA DO PROJEKTOWANIA BEZ OGRANICZEN	Nr uprawnień KPOKK IA 18/2005 Podpis
DATA SPORZĄDZENIA	2025-07-25	
SKALA RYSUNKU	1:500	NUMER RYSUNKU A.02

# ZAŁĄCZNIK NR 3

**KOPIA MAPY NUMERYCZNEJ**  
1:1000

Województwo: Kujawsko-Pomorskie  
Powiat: Aleksandrowski  
Gmina/Miasto: Ciechocinek  
Obręb: Ciechocinek  
Numer działki: 2746  
Rejestr: GN.Go.6642.2096.2024

Poswiadcza się zgodność niniejszej kopii z treścią materiału państwowego zasobu geodezyjnego i kartograficznego.  
Organ prowadzący państwowy zasob geodezyjny i kartograficzny  
Nazwa materiału zasobu  
Identyfikator ewidencyjny materiału zasobu  
Data wykonania kopii  
Imię, nazwisko i podpis osoby reprezentującej organ

STAROSTA ALEKSANDROWSKI  
MAPA ZASADNICZA  
P.0401.2006.1504  
10-12-2024

Zuzanna Jarosły  
Amelia Wyrąbkiewicz

Mapa nie służy dla celów projektowych



"BIURO PROJEKTOWE" Joanna Adamska	
INWESTOR	
NAZWA OBIEKTU BUDOWLANEGO	Budowa dwóch budynków mieszkalnych wielorodzinnych (wraz z infrastrukturą techniczną, parkingiem na terenie oraz podziemnym garażem wielostanowiskowym, komunikacją wewnętrzną)
ADRES INWESTYCJI	dzielnica nr 2746, ul. Zdrojowa, 87-720 Ciechocinek
TYTUŁ RYSUNKU	Obręb ewidencyjny: CIECHOCINEK
IMIĘ I NAZWISKO PROJEKTANTA	MGR INŻ. ARCH. JOANNA ADAMSKA SPECJALNOŚĆ: ARCHITEKTURA DO PROJEKTOWANIA BEZ OGRANICZEŃ
SPRAWDZAJĄCY ARCHITEKTURA	MGR INŻ. ARCH. BARTOŃCIEJ BĄBINSKI SPECJALNOŚĆ: ARCHITEKTURA DO PROJEKTOWANIA BEZ OGRANICZEŃ
DATA SPORZĄDZENIA	2025-07-25
SKALA RYSUNKU	1:1000 NUMER RYSUNKU A.03