


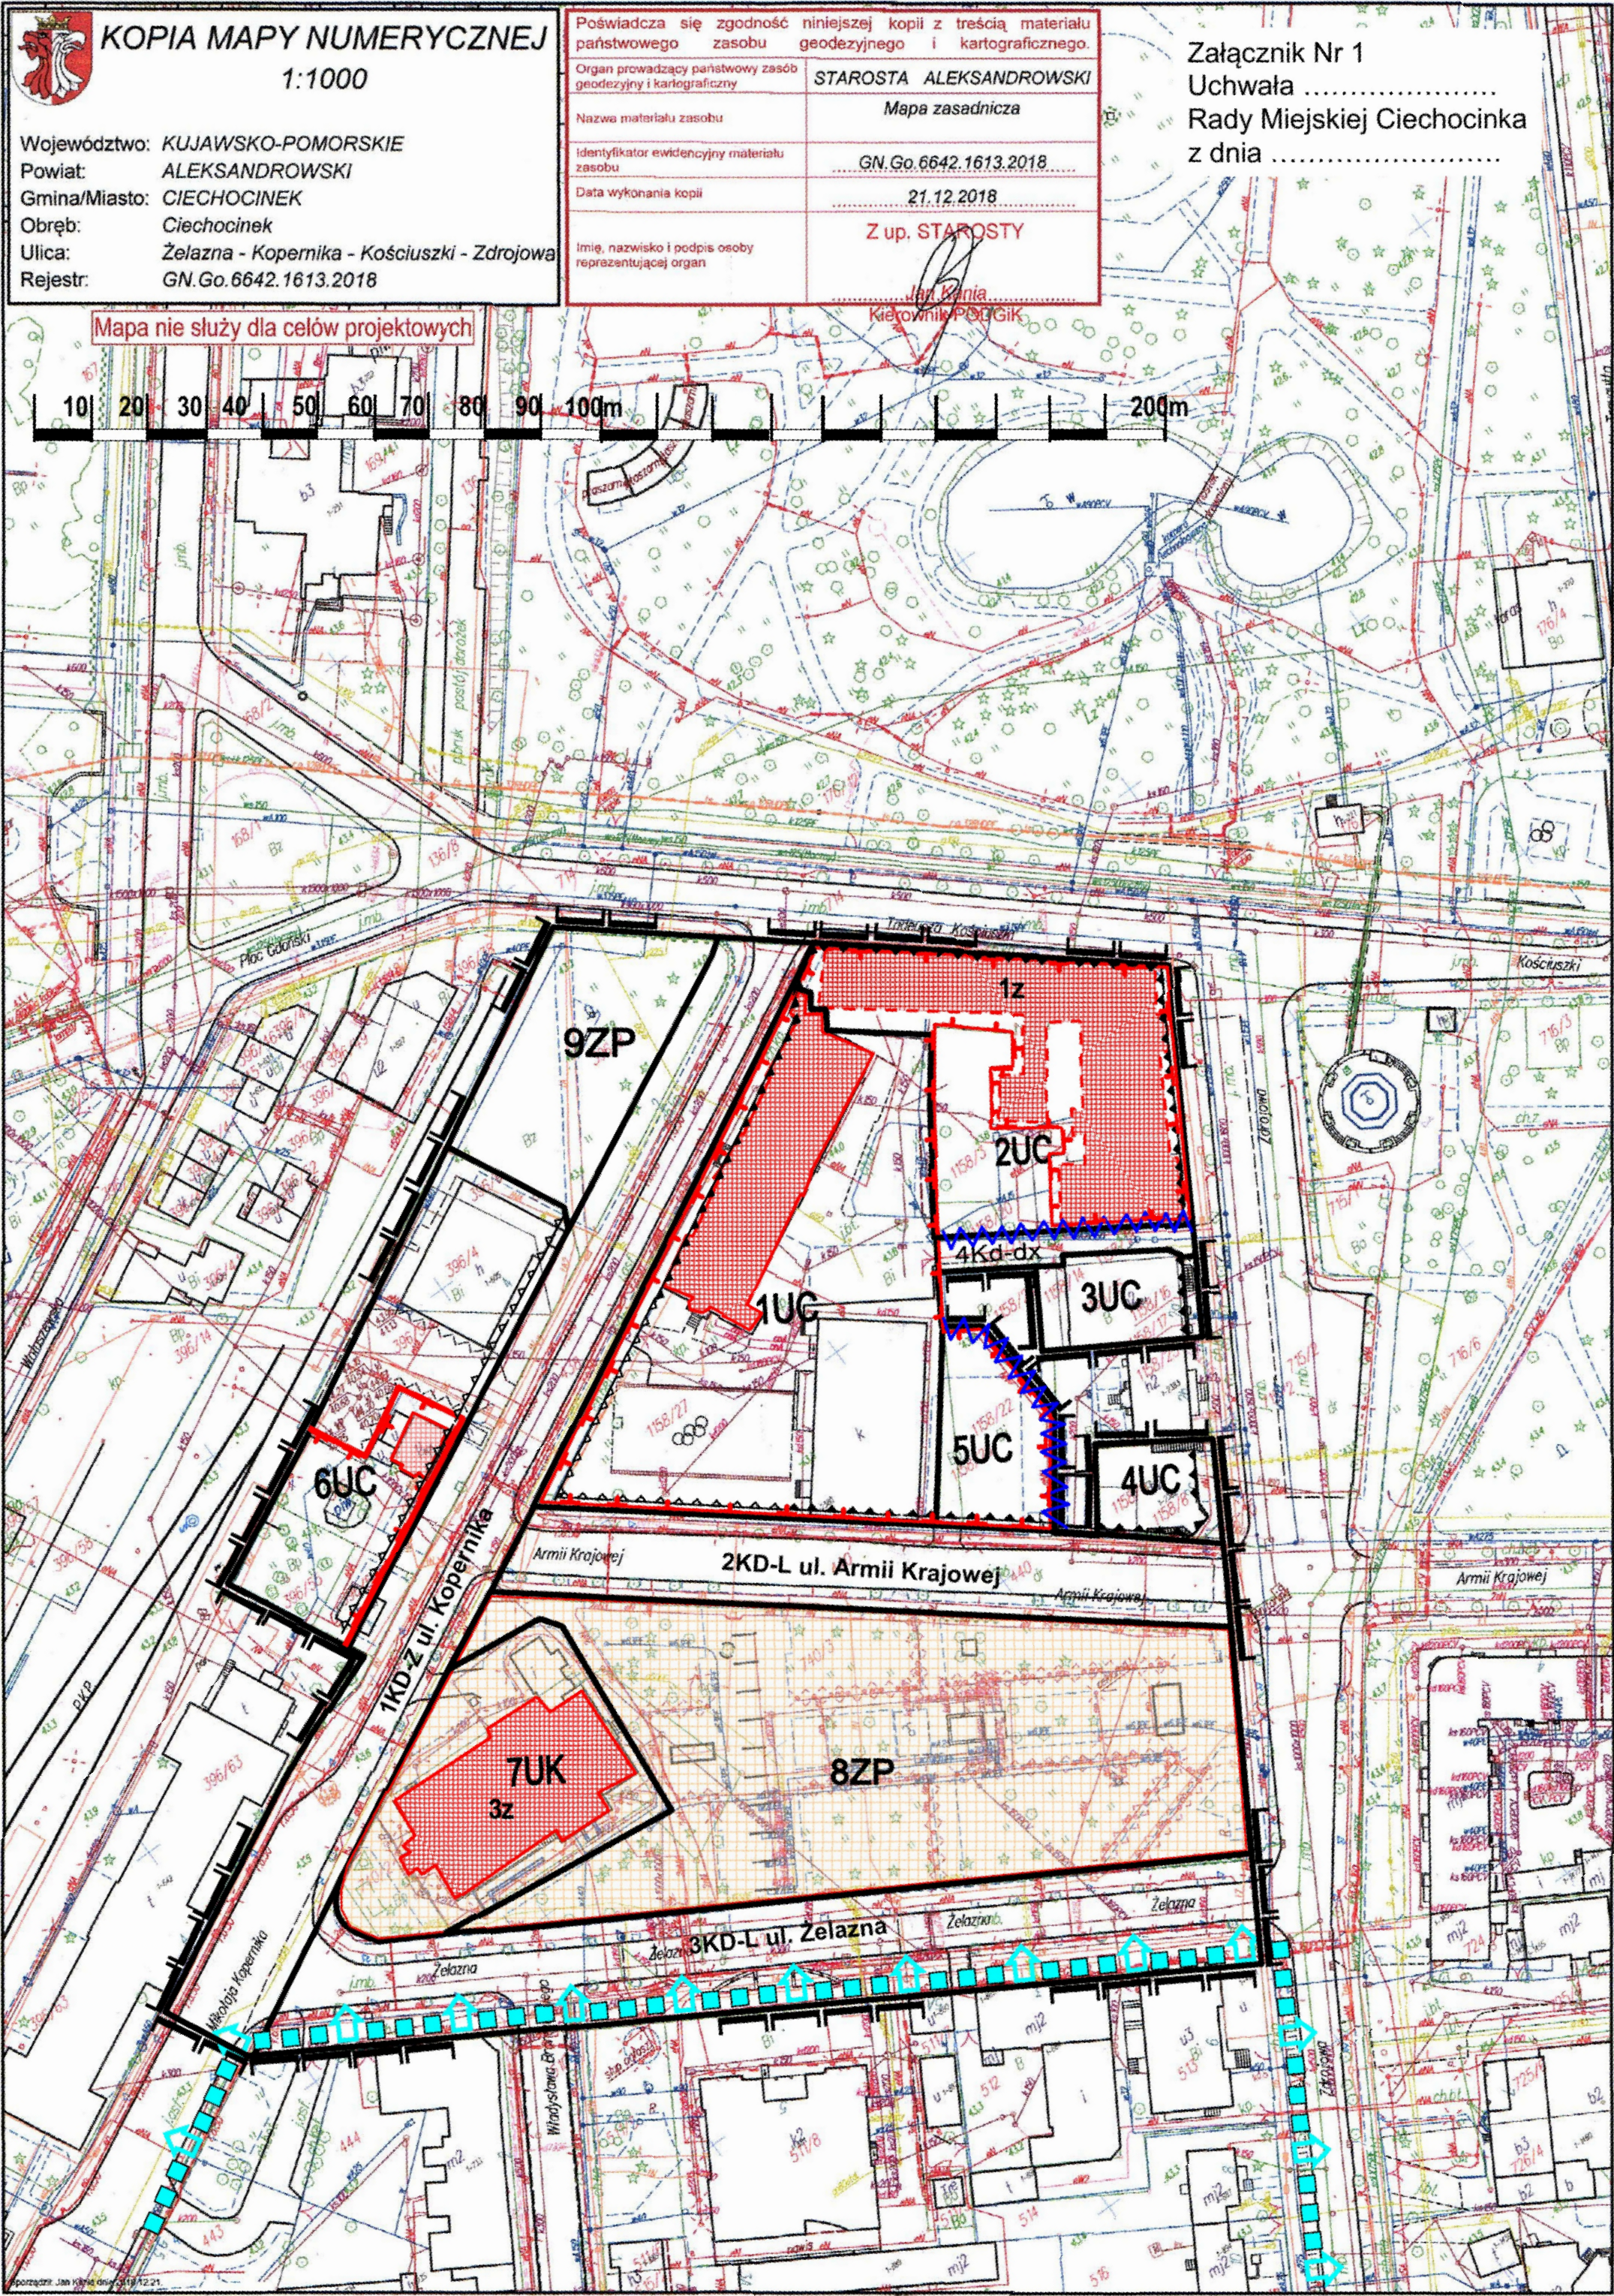

Miejscowy plan zagospodarowania przestrzennego dla podobszaru zwanego „Centralny” (3) wyodrębnionego z obszaru strefy „A” ochrony uzdrowiskowej

Skala 1:1000

Wyrys ze Studium uwarunkowań i kierunków zagospodarowania przestrzennego Miasta Ciechocinka przyjętego uchwałą Rady Miejskiej Ciechocinka Nr XXXV/195/17 z dnia 29 maja 2017 r. wraz ze zmianą Uchwała Nr LXIX/435/23 z dnia 23 września 2023 r.



granica terenu
objętego miejscowym planem

OZNACZENIA

- granica obszaru objętego planem
- granica strefy ochrony uzdrowiskowej „A”
- linie rozgraniczające tereny o różnym przeznaczeniu i różnych zasadach zagospodarowania obowiązujące
- linie zabudowy obowiązujące
- linie zabudowy nieprzekraczalne
- 1...9 numer kolejny terenu
- dopuszczalna lokalizacja obiektów budowlanych w granicy działki
- UC tereny zabudowy usług
- UK teren zabudowy usług kultury
- ZP tereny zieleni urządzonej publicznej
- KD-Z tereny dróg publicznych klasy zbiorczej
- KD-L tereny dróg publicznych klasy lokalnej
- KD-dx teren ciągu pieszo – jezdni publicznego
- obiekty znajdujące się w wojewódzkiej ewidencji zabytków wpisane do rejestru zabytków istniejące (ciągła linia) i w trakcie odbudowy (przerwana linia)
- obiekty znajdujące się w wojewódzkiej ewidencji zabytków nie wpisane do rejestru zabytków
- działki objęte ochroną konserwatorską z obiektami wpisanymi do rejestru zabytków
- 1z, 2z, 3z... obiekty znajdujące się w ewidencji zabytków numer wg wykazu zawartego w uchwale
- teren górniczy „Ciechocinek” - cały obszar planu